



BB ARCHITETTI

CONSEQUENTE  
NUOVA SCUOLA D'INFANZIA

COMUNE DI LUGANO  
CADRO


## CONSEQUENTE

“Che segue logicamente o è conforme alle regole della logica”






CONSEQUENTE  
NUOVA SCUOLA D'INFANZIA

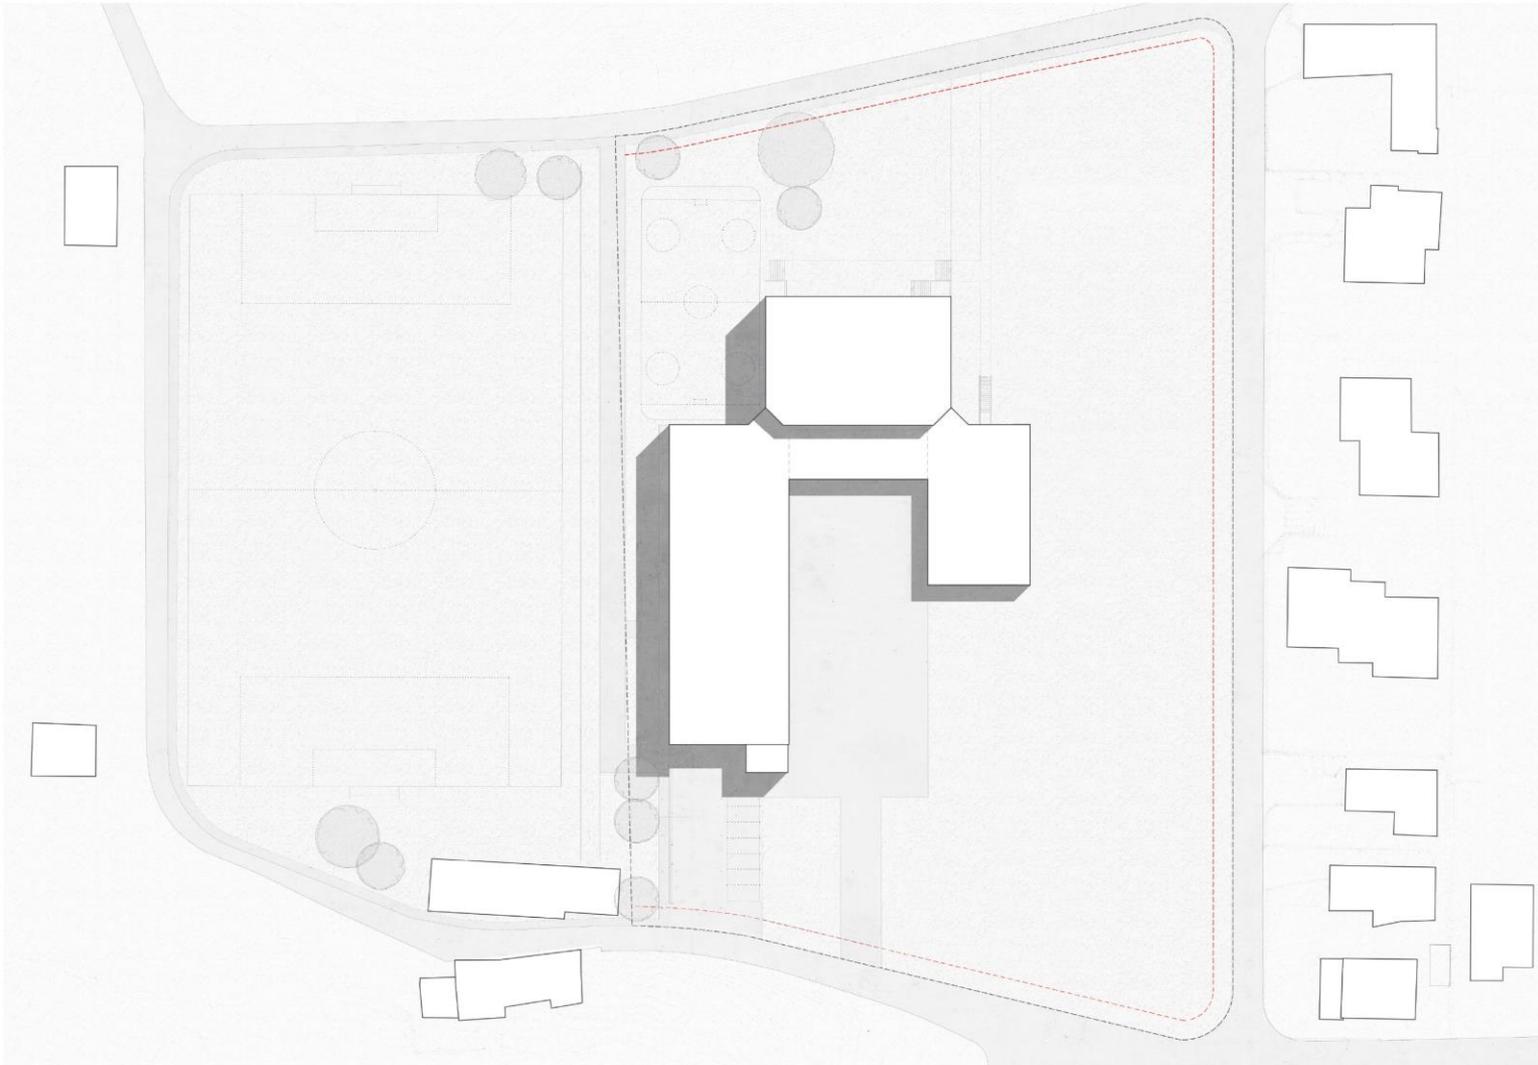

. Planimetria esistente

CONSEQUENTE  
NUOVA SCUOLA D'INFANZIA

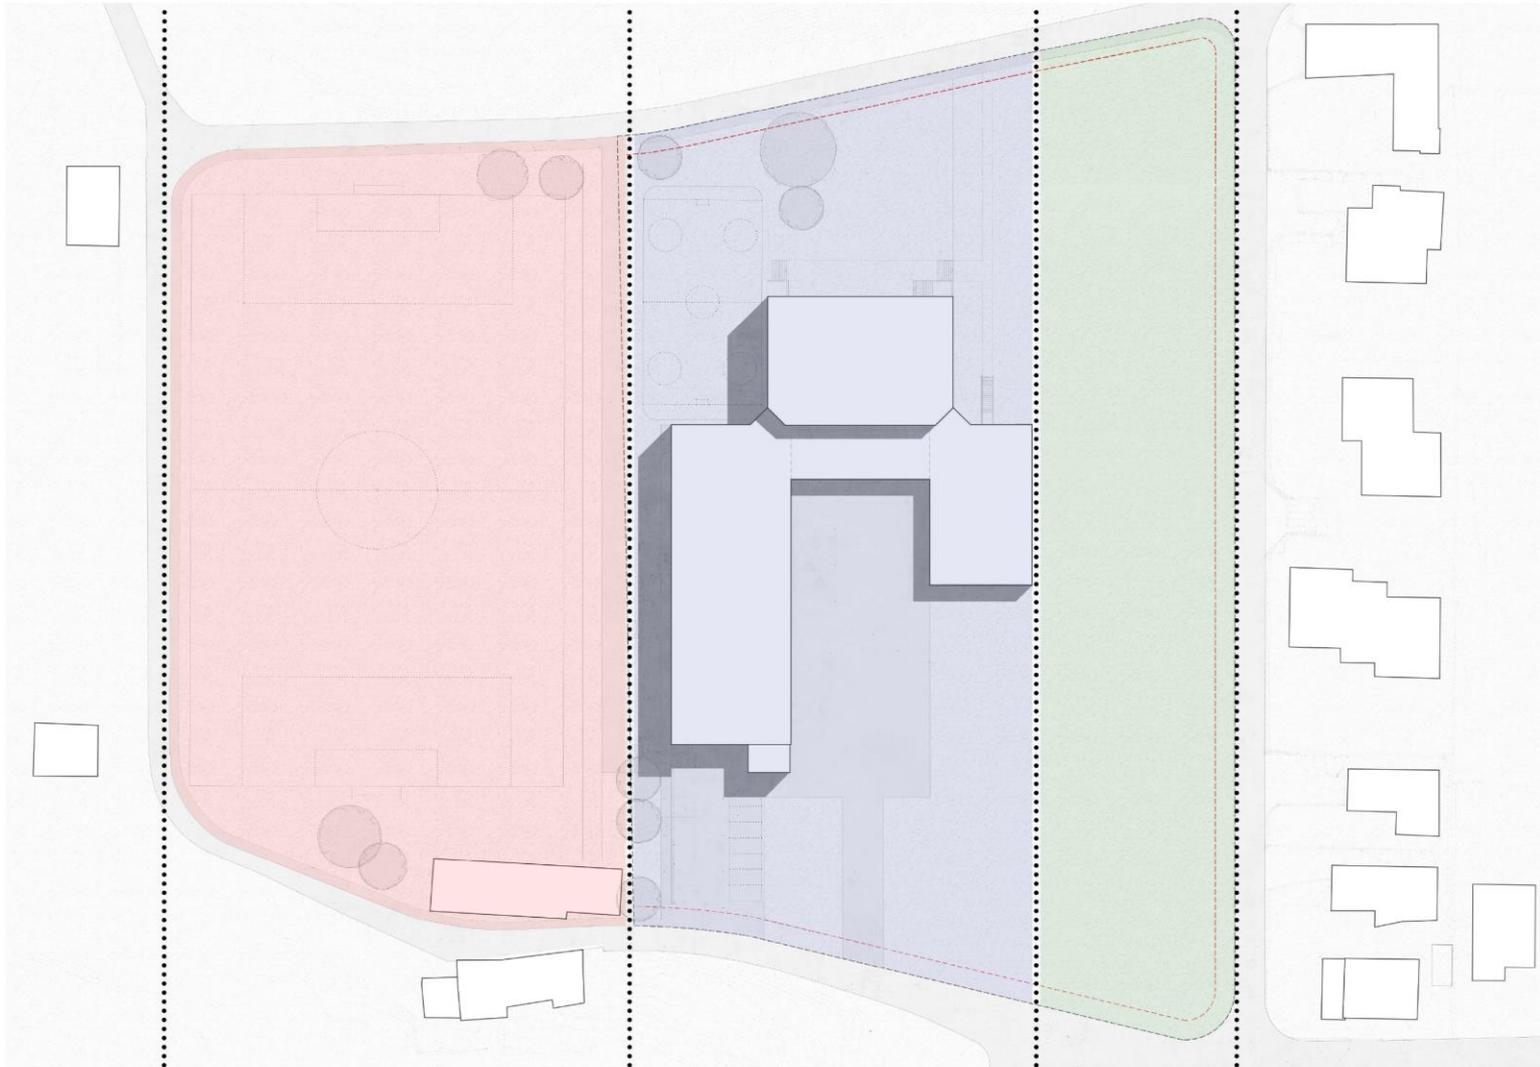


CENTRO SPORTIVO

SCUOLA ELEMENTARE

SCUOLA  
INFANZIA




CONSEQUENTE  
NUOVA SCUOLA D'INFANZIA

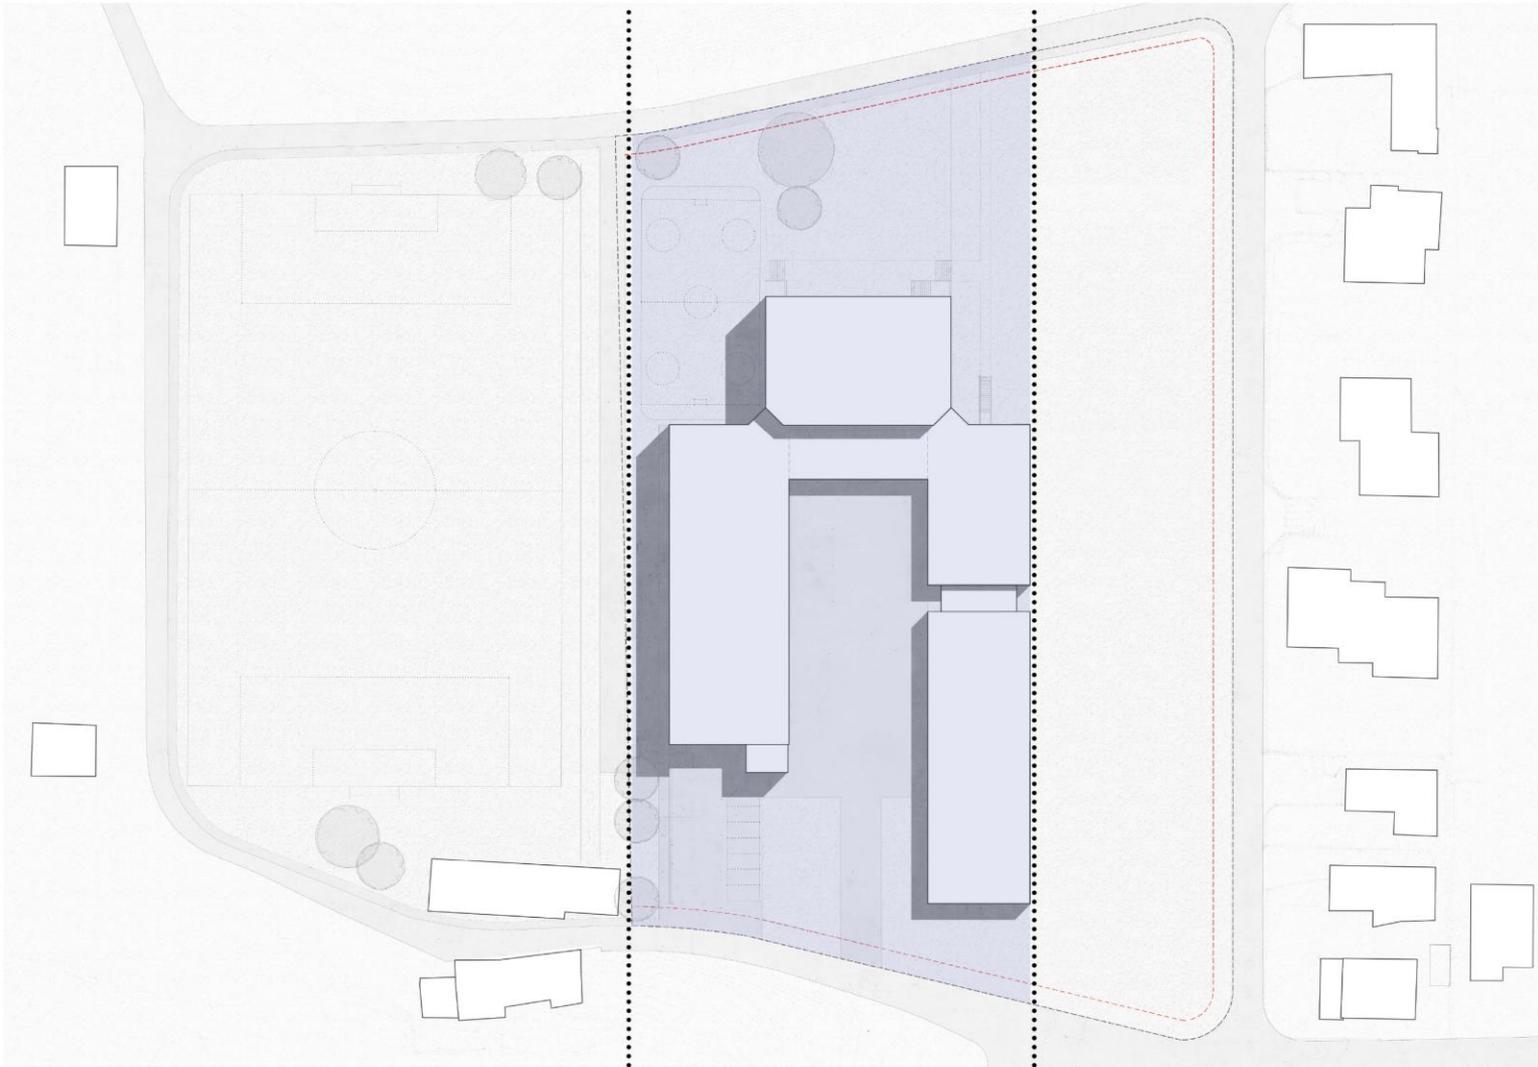

AMPLIAMENTO MENSA  
SCUOLA ELEMENTARE


CONSEQUENTE  
NUOVA SCUOLA D'INFANZIA

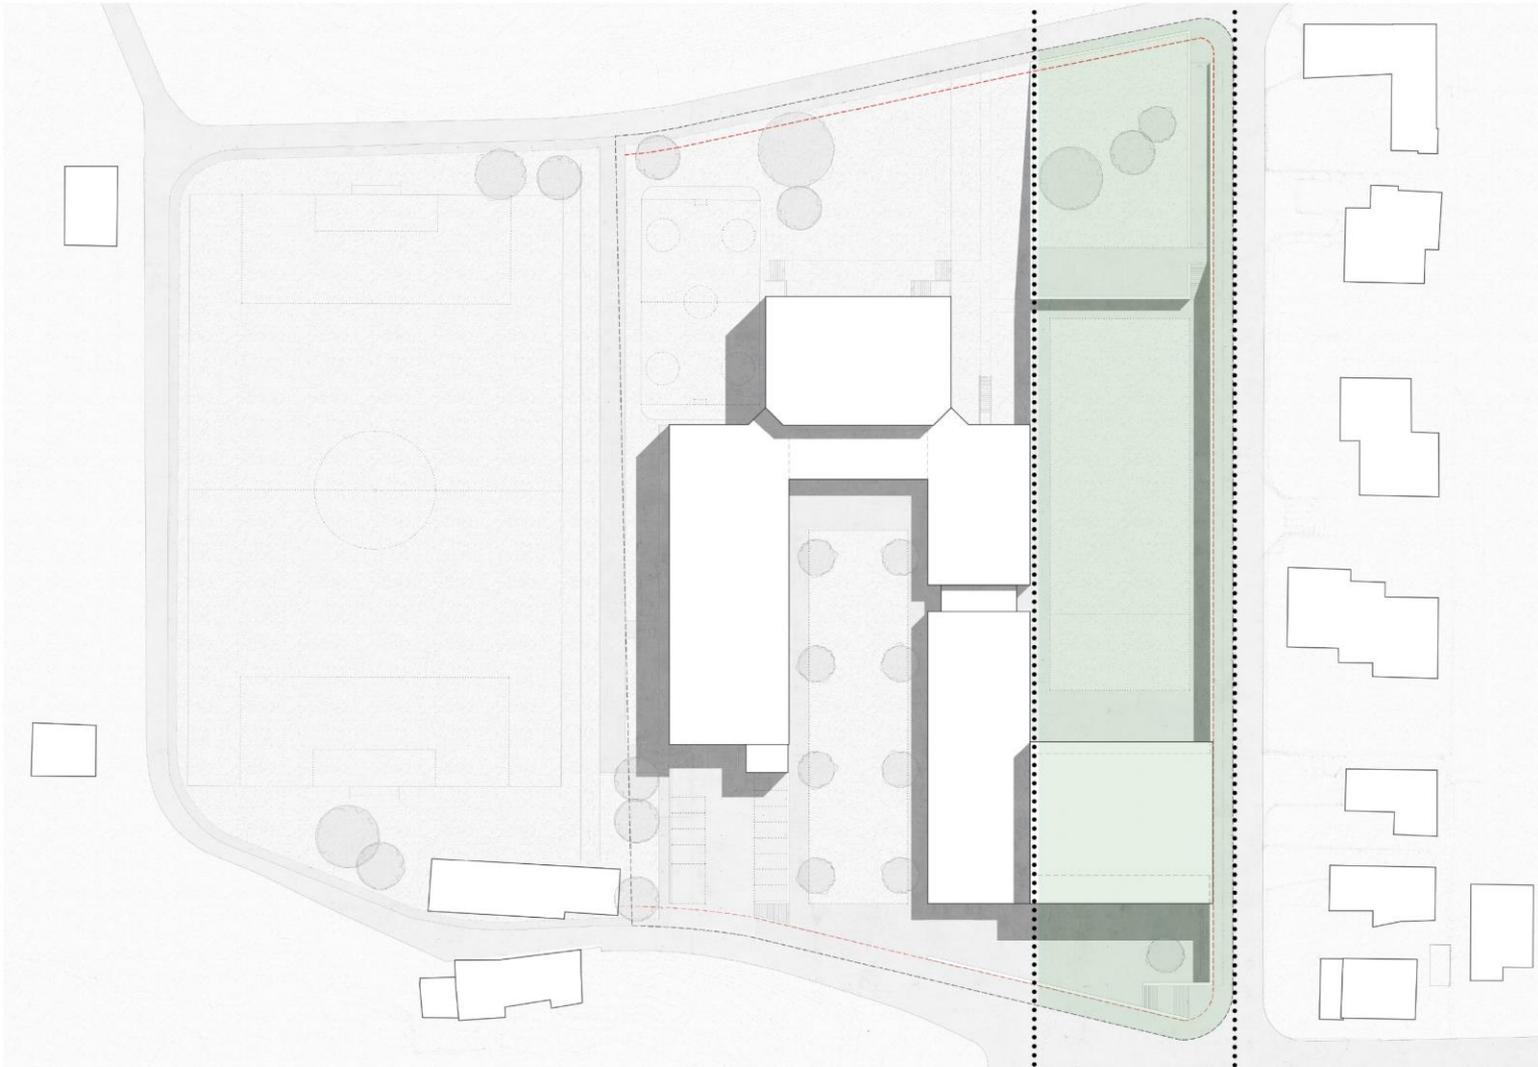


SCUOLA  
INFANZIA




CONSEQUENTE  
NUOVA SCUOLA D'INFANZIA

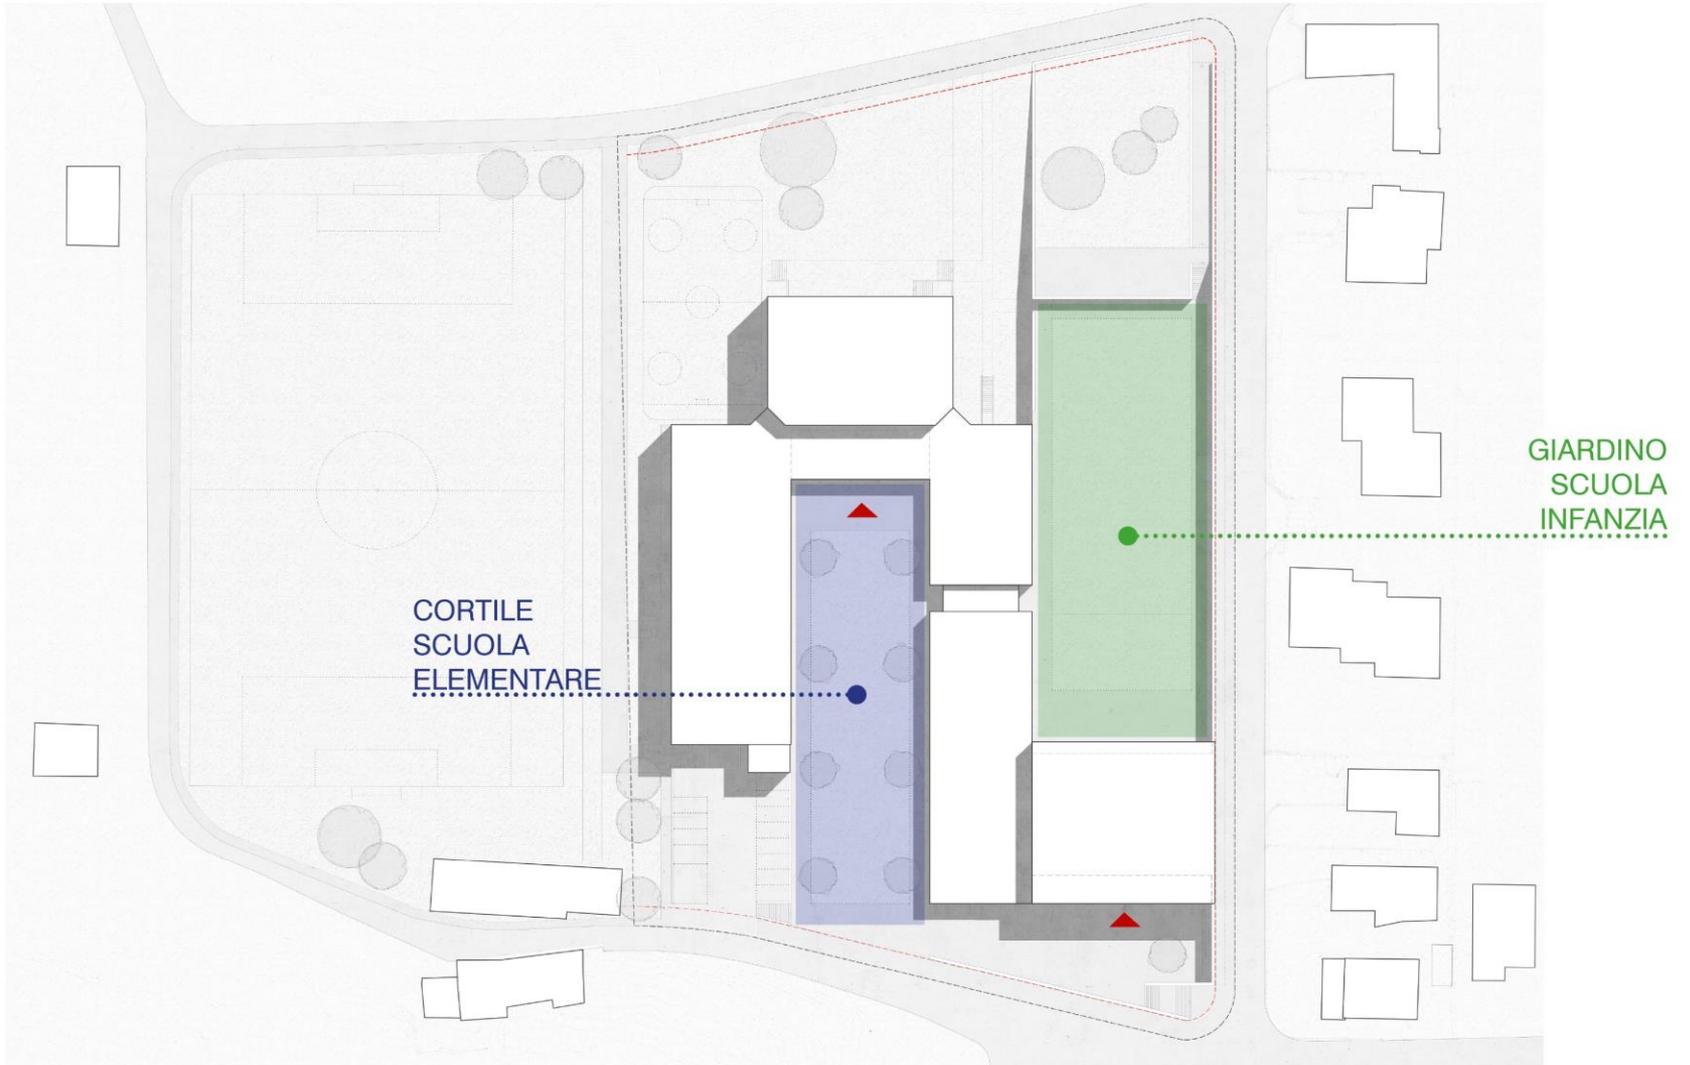

CONSEQUENTE  
NUOVA SCUOLA D'INFANZIA

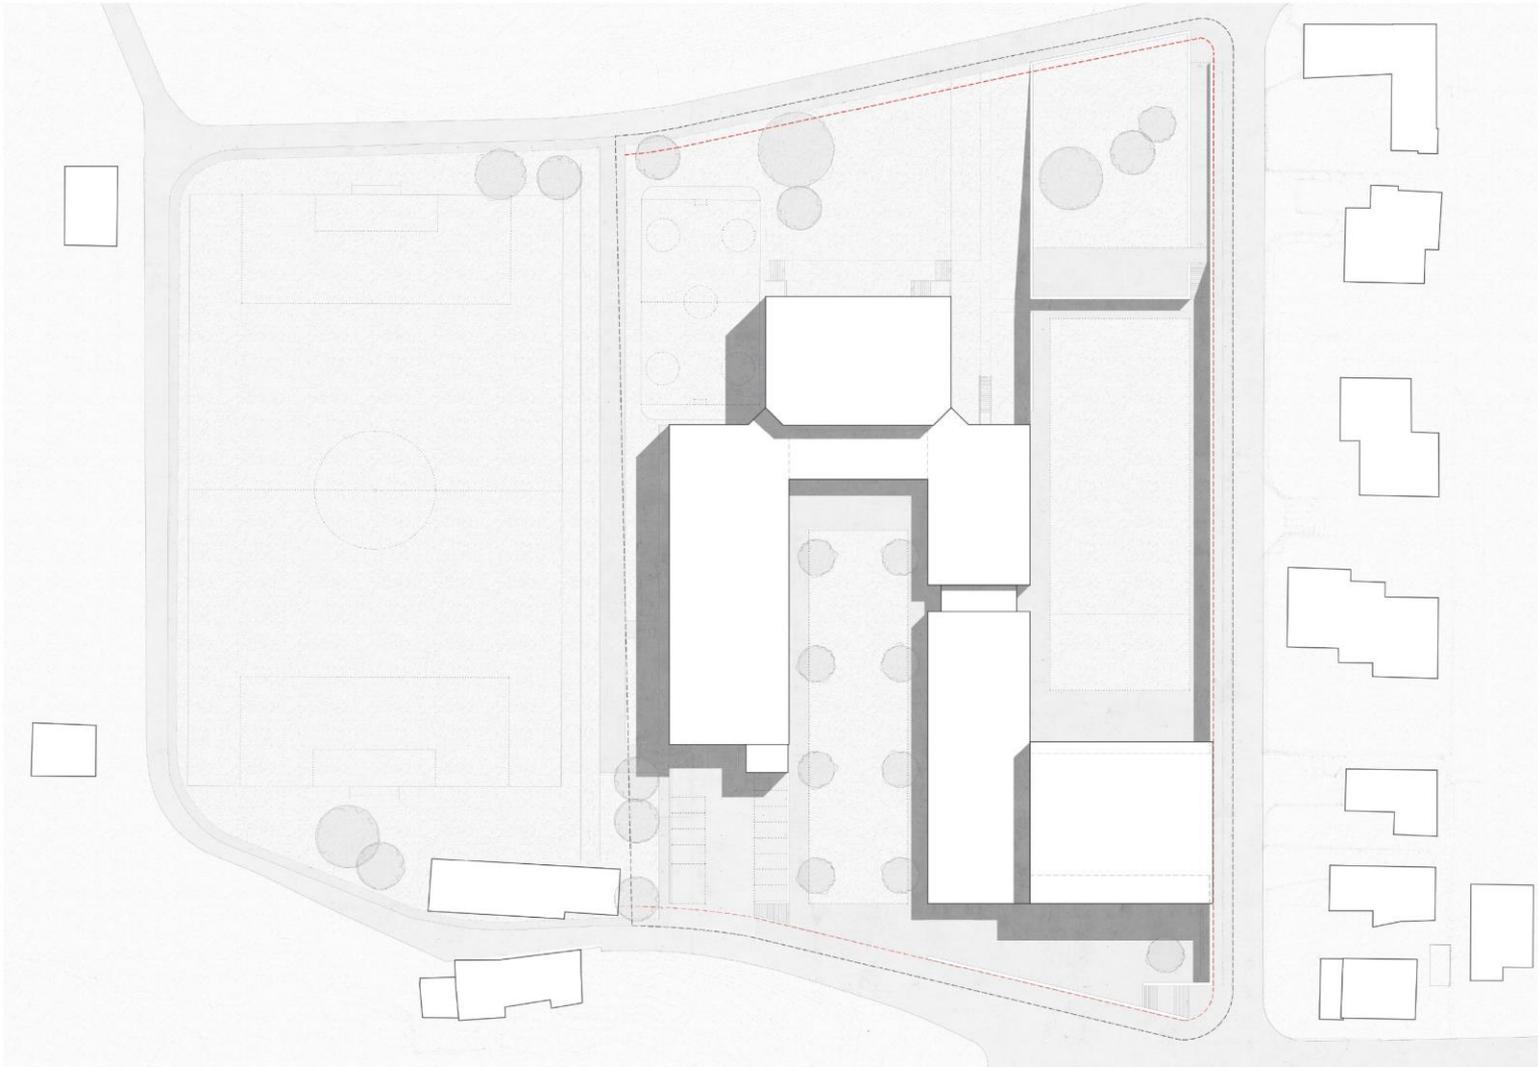

CONSEQUENTE  
NUOVA SCUOLA D'INFANZIA

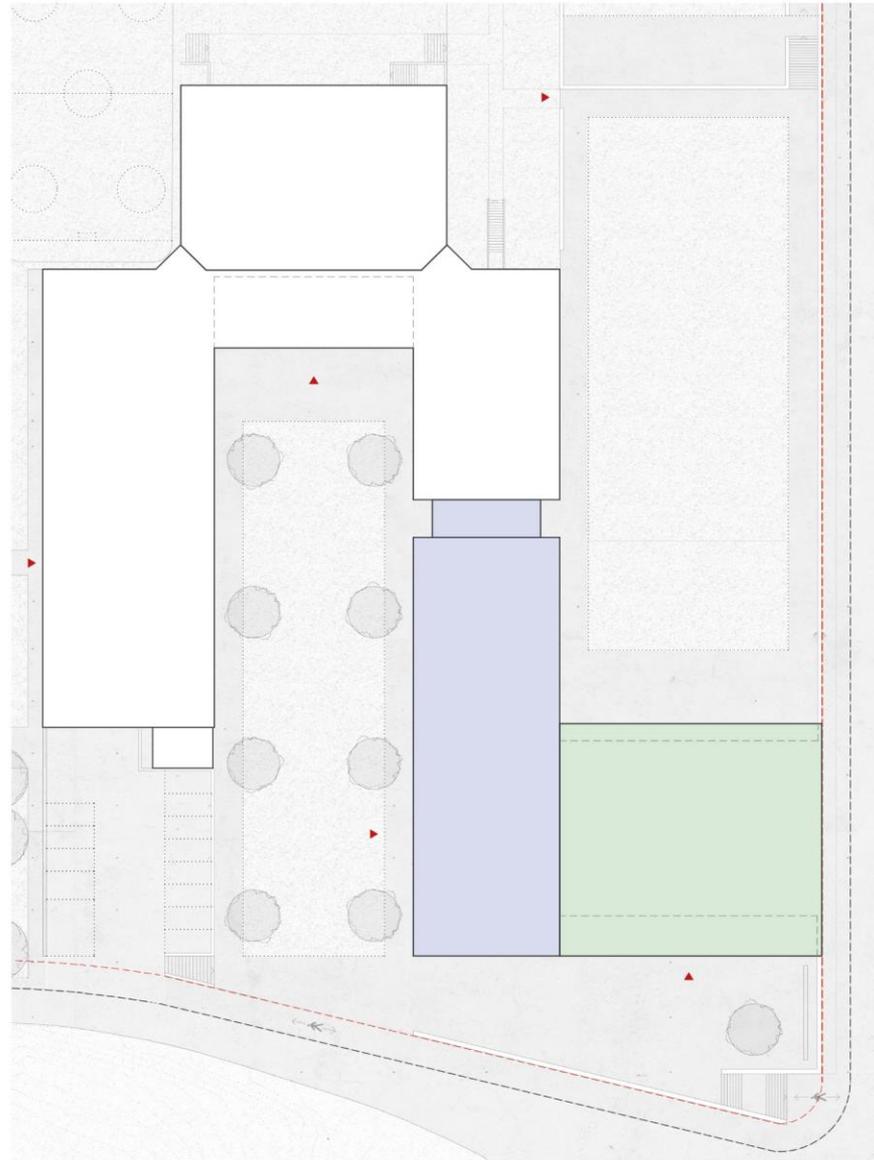


 Ampliamento  
scuola elementare

 Nuova scuola  
dell'infanzia

. Planimetria Progetto

CONSEQUENTE  
NUOVA SCUOLA D'INFANZIA

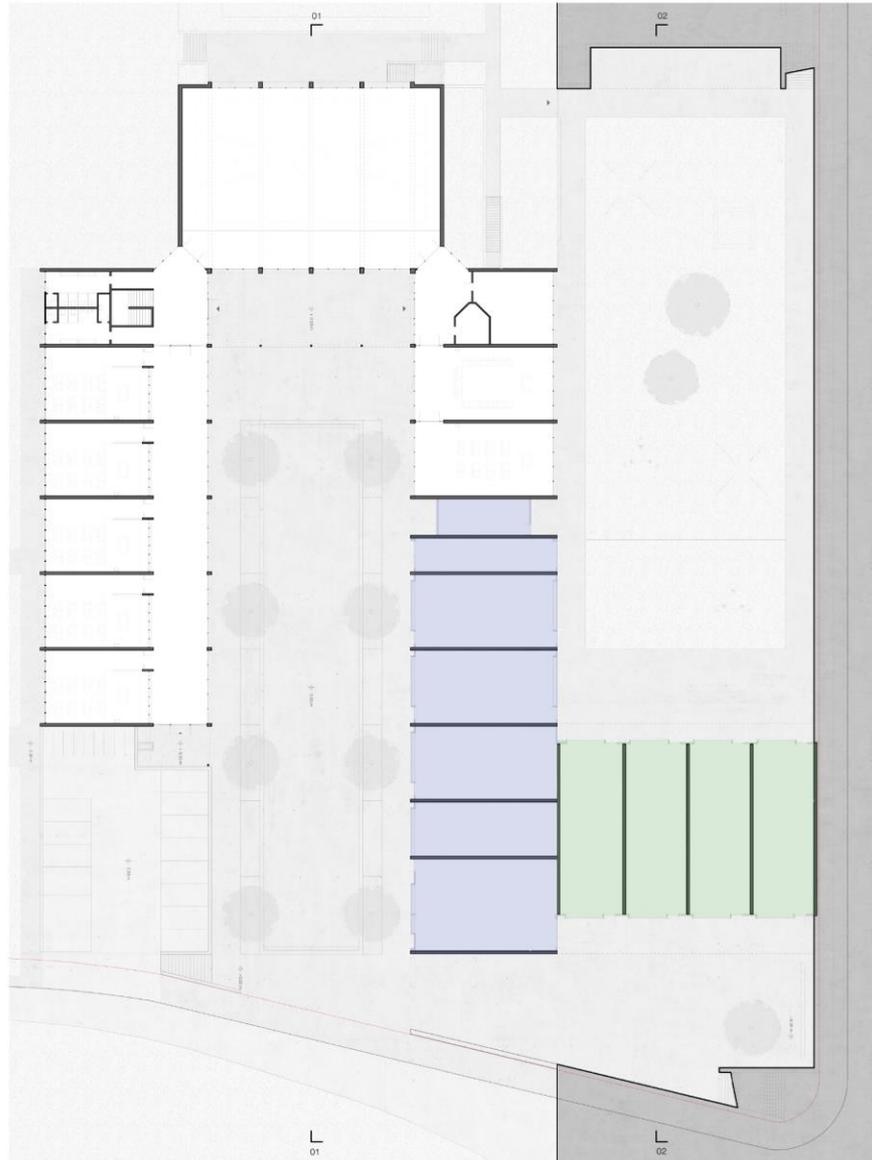

Ampliamento  
scuola elementare


Nuova scuola  
dell'infanzia

. Schema strutturale Piano Terra





CONSEQUENTE  
NUOVA SCUOLA D'INFANZIA

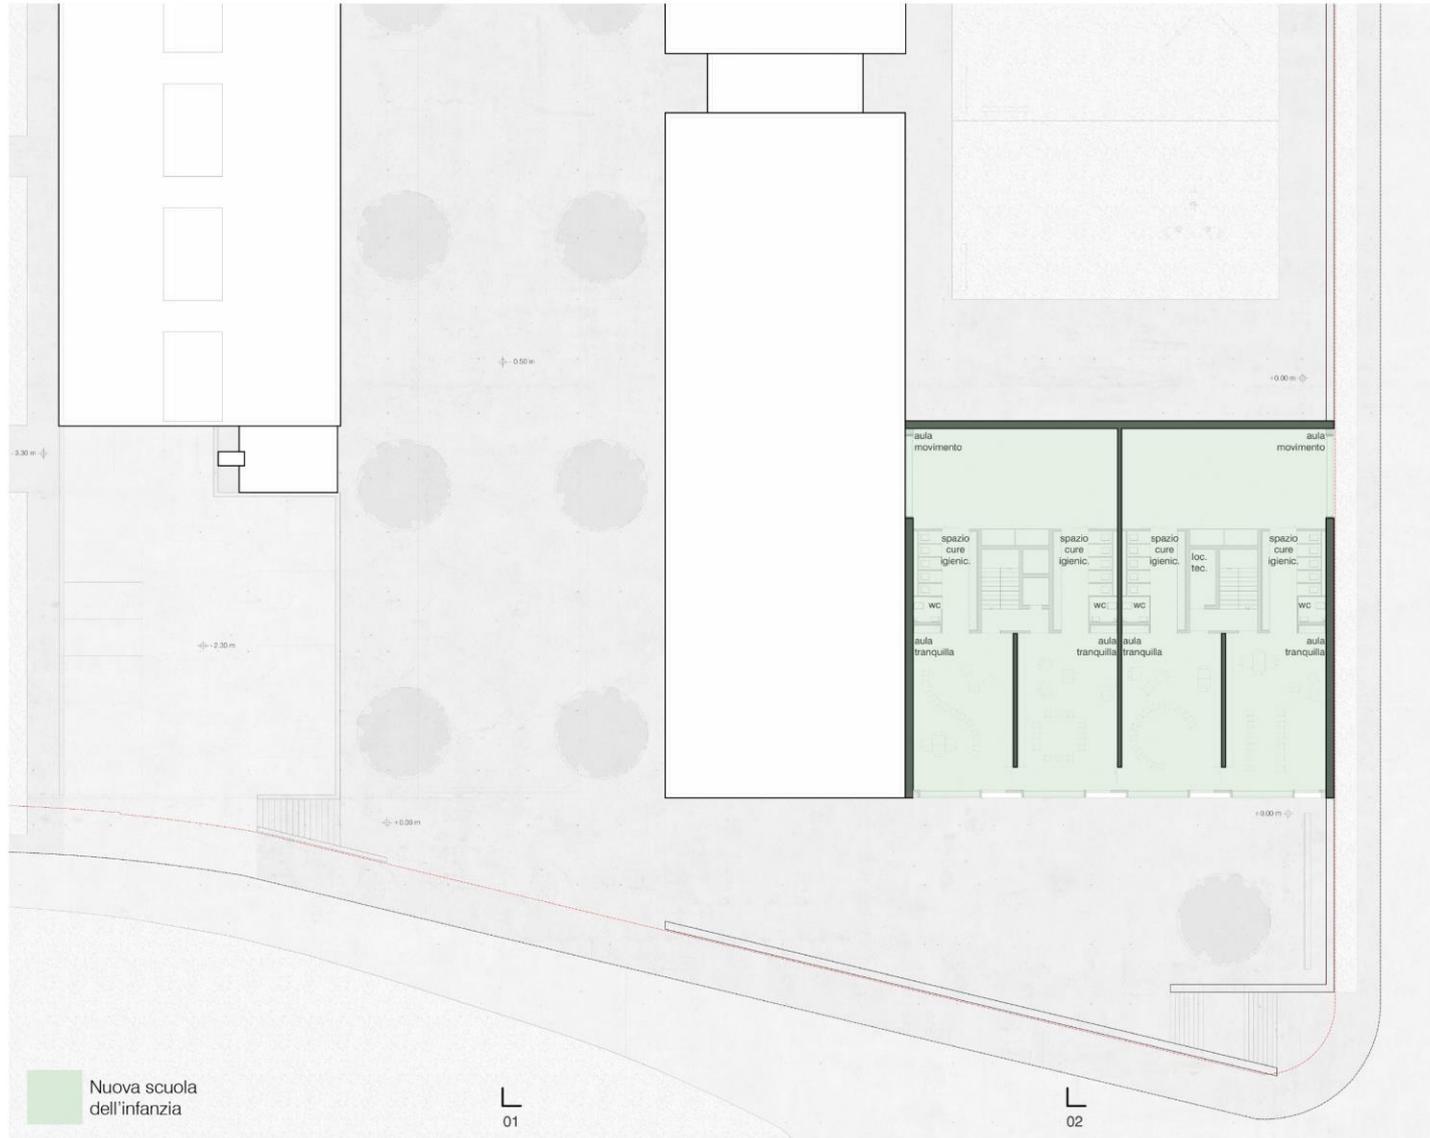

. Pianta Piano Primo




BB ARCHITETTI

CONSEQUENTE  
NUOVA SCUOLA D'INFANZIA

COMUNE DI LUGANO  
CADRO



. Sezione 02

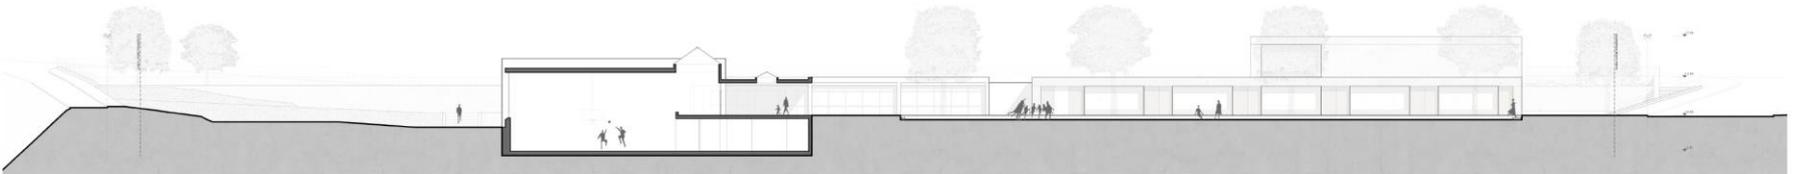

. Sezione 01

. Sezioni





BB ARCHITETTI

CONSEQUENTE  
NUOVA SCUOLA D'INFANZIA

COMUNE DI LUGANO  
CADRO

## DOMANDE IN MERITO AL PROGETTO?

