


CONSEQUENTE


“Che segue logicamente o è conforme alle regole della logica”






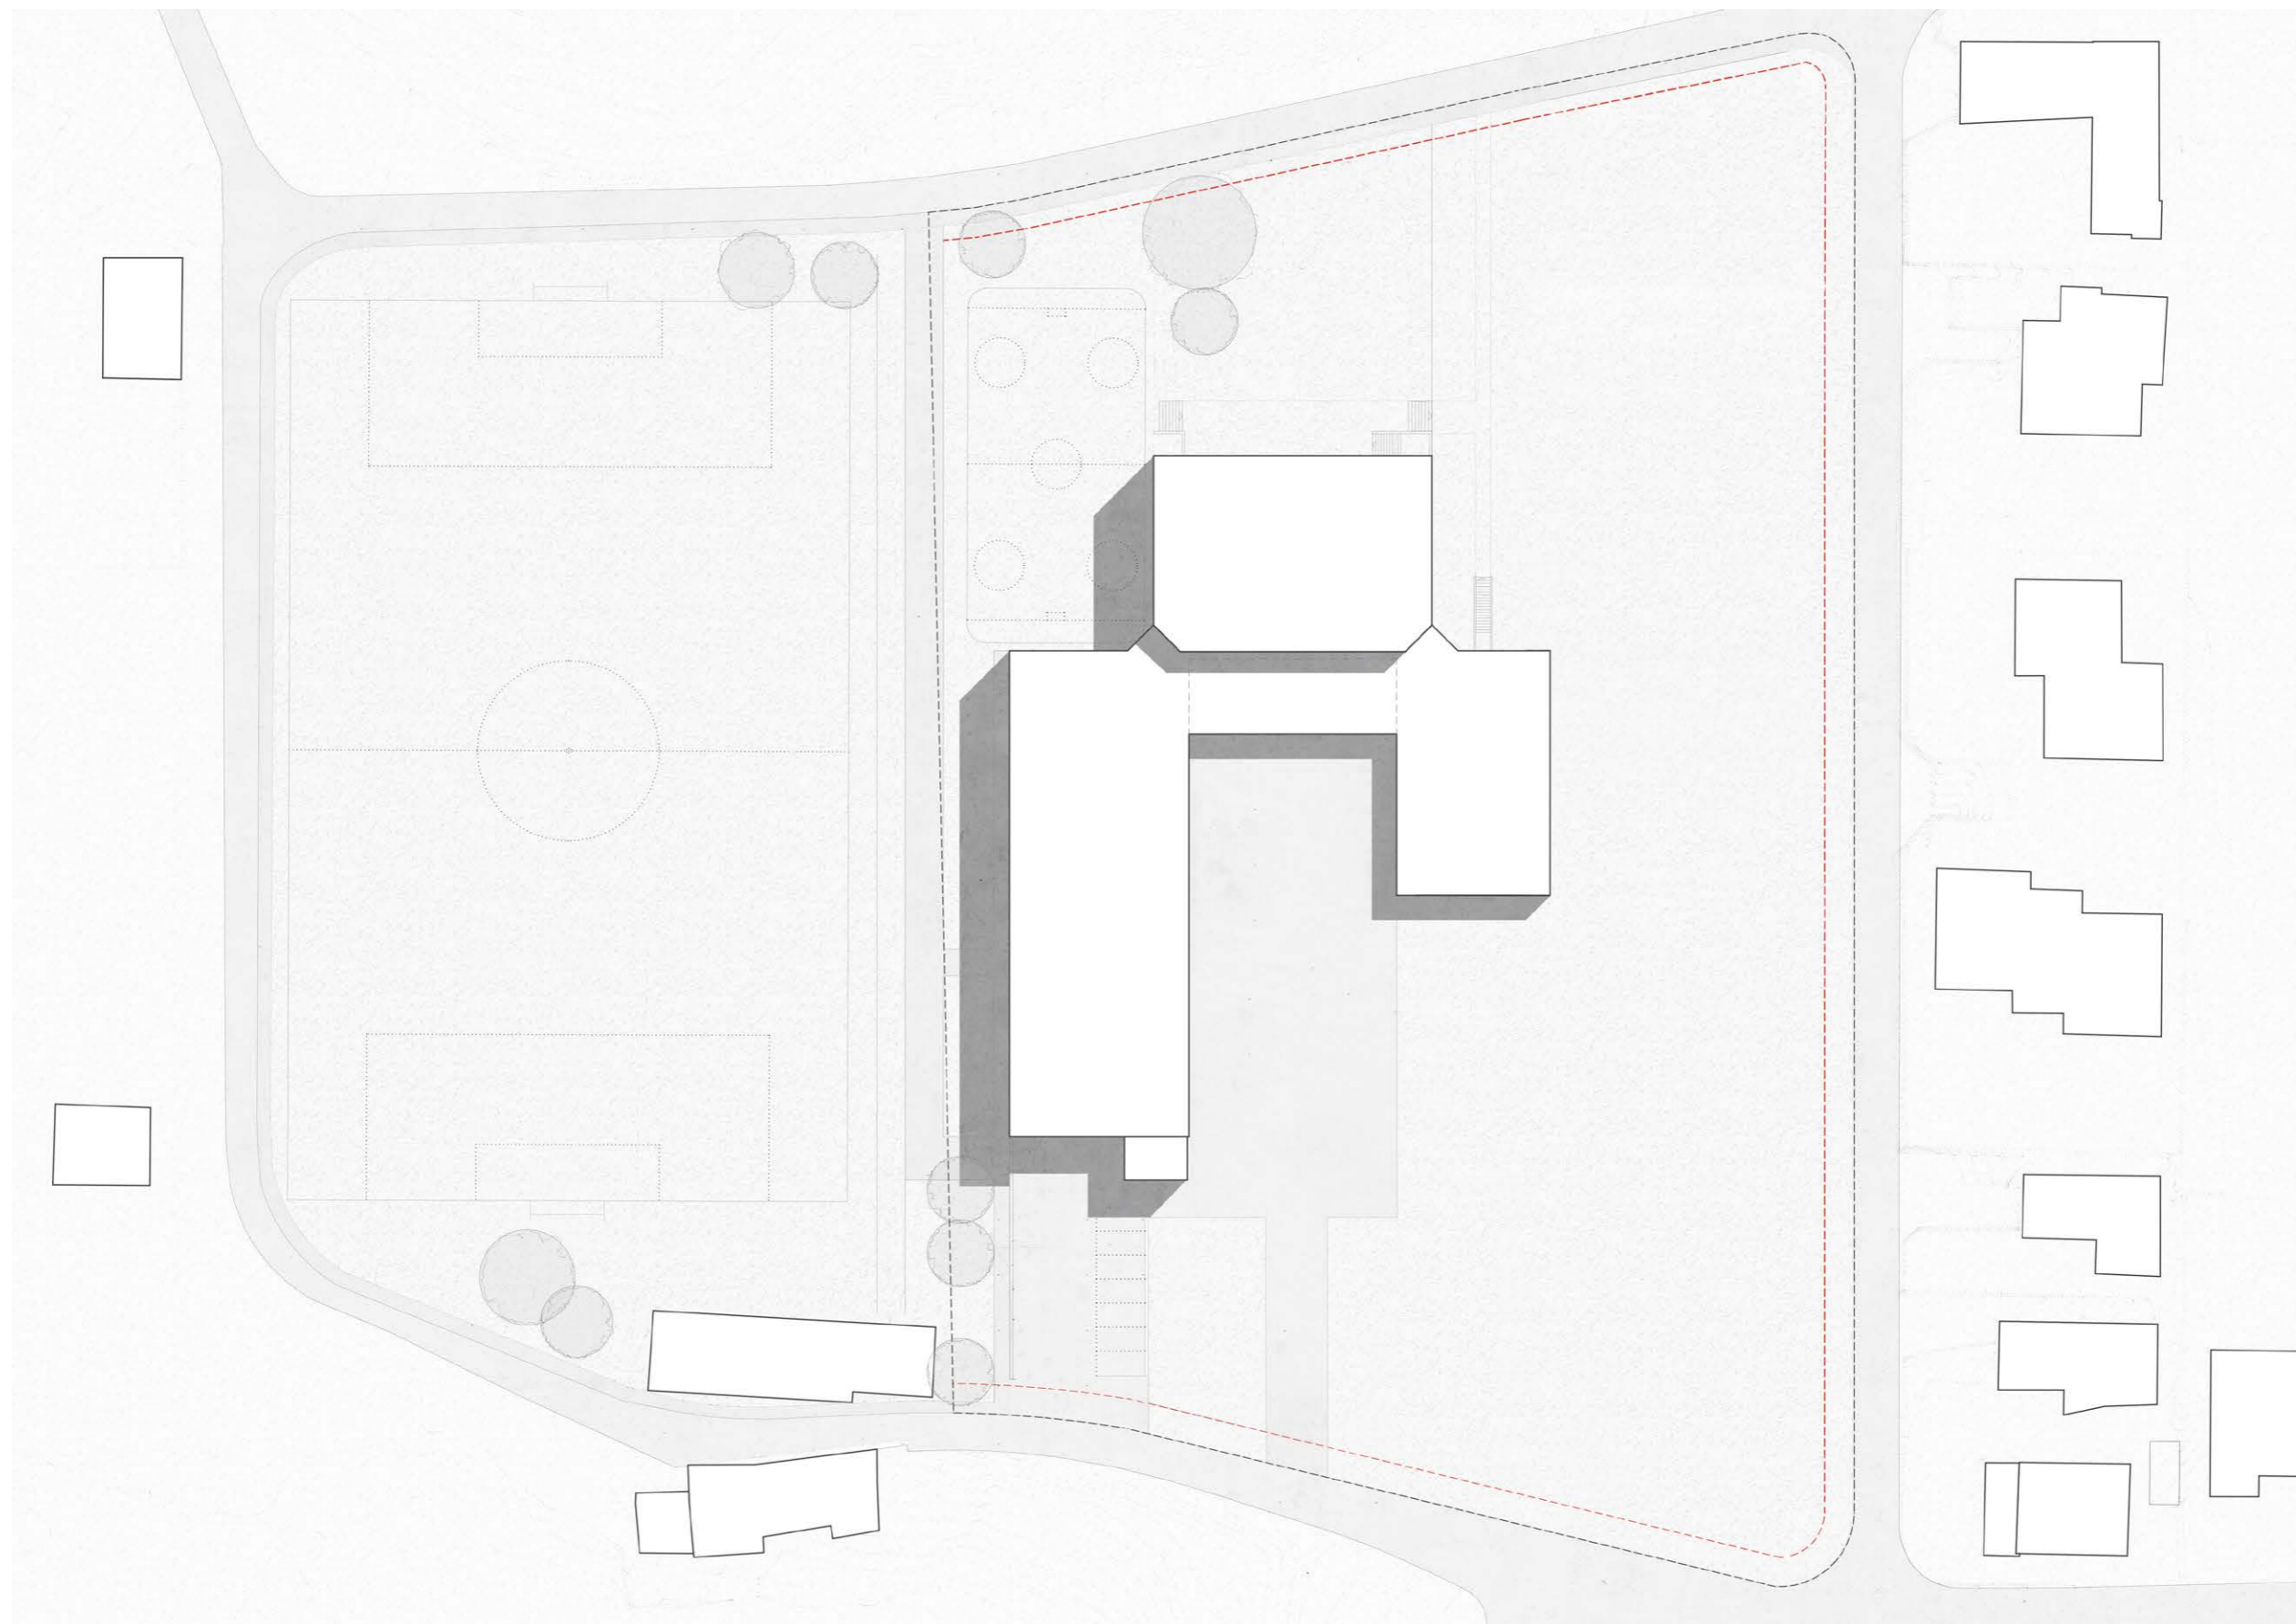



. Planimetria esistente

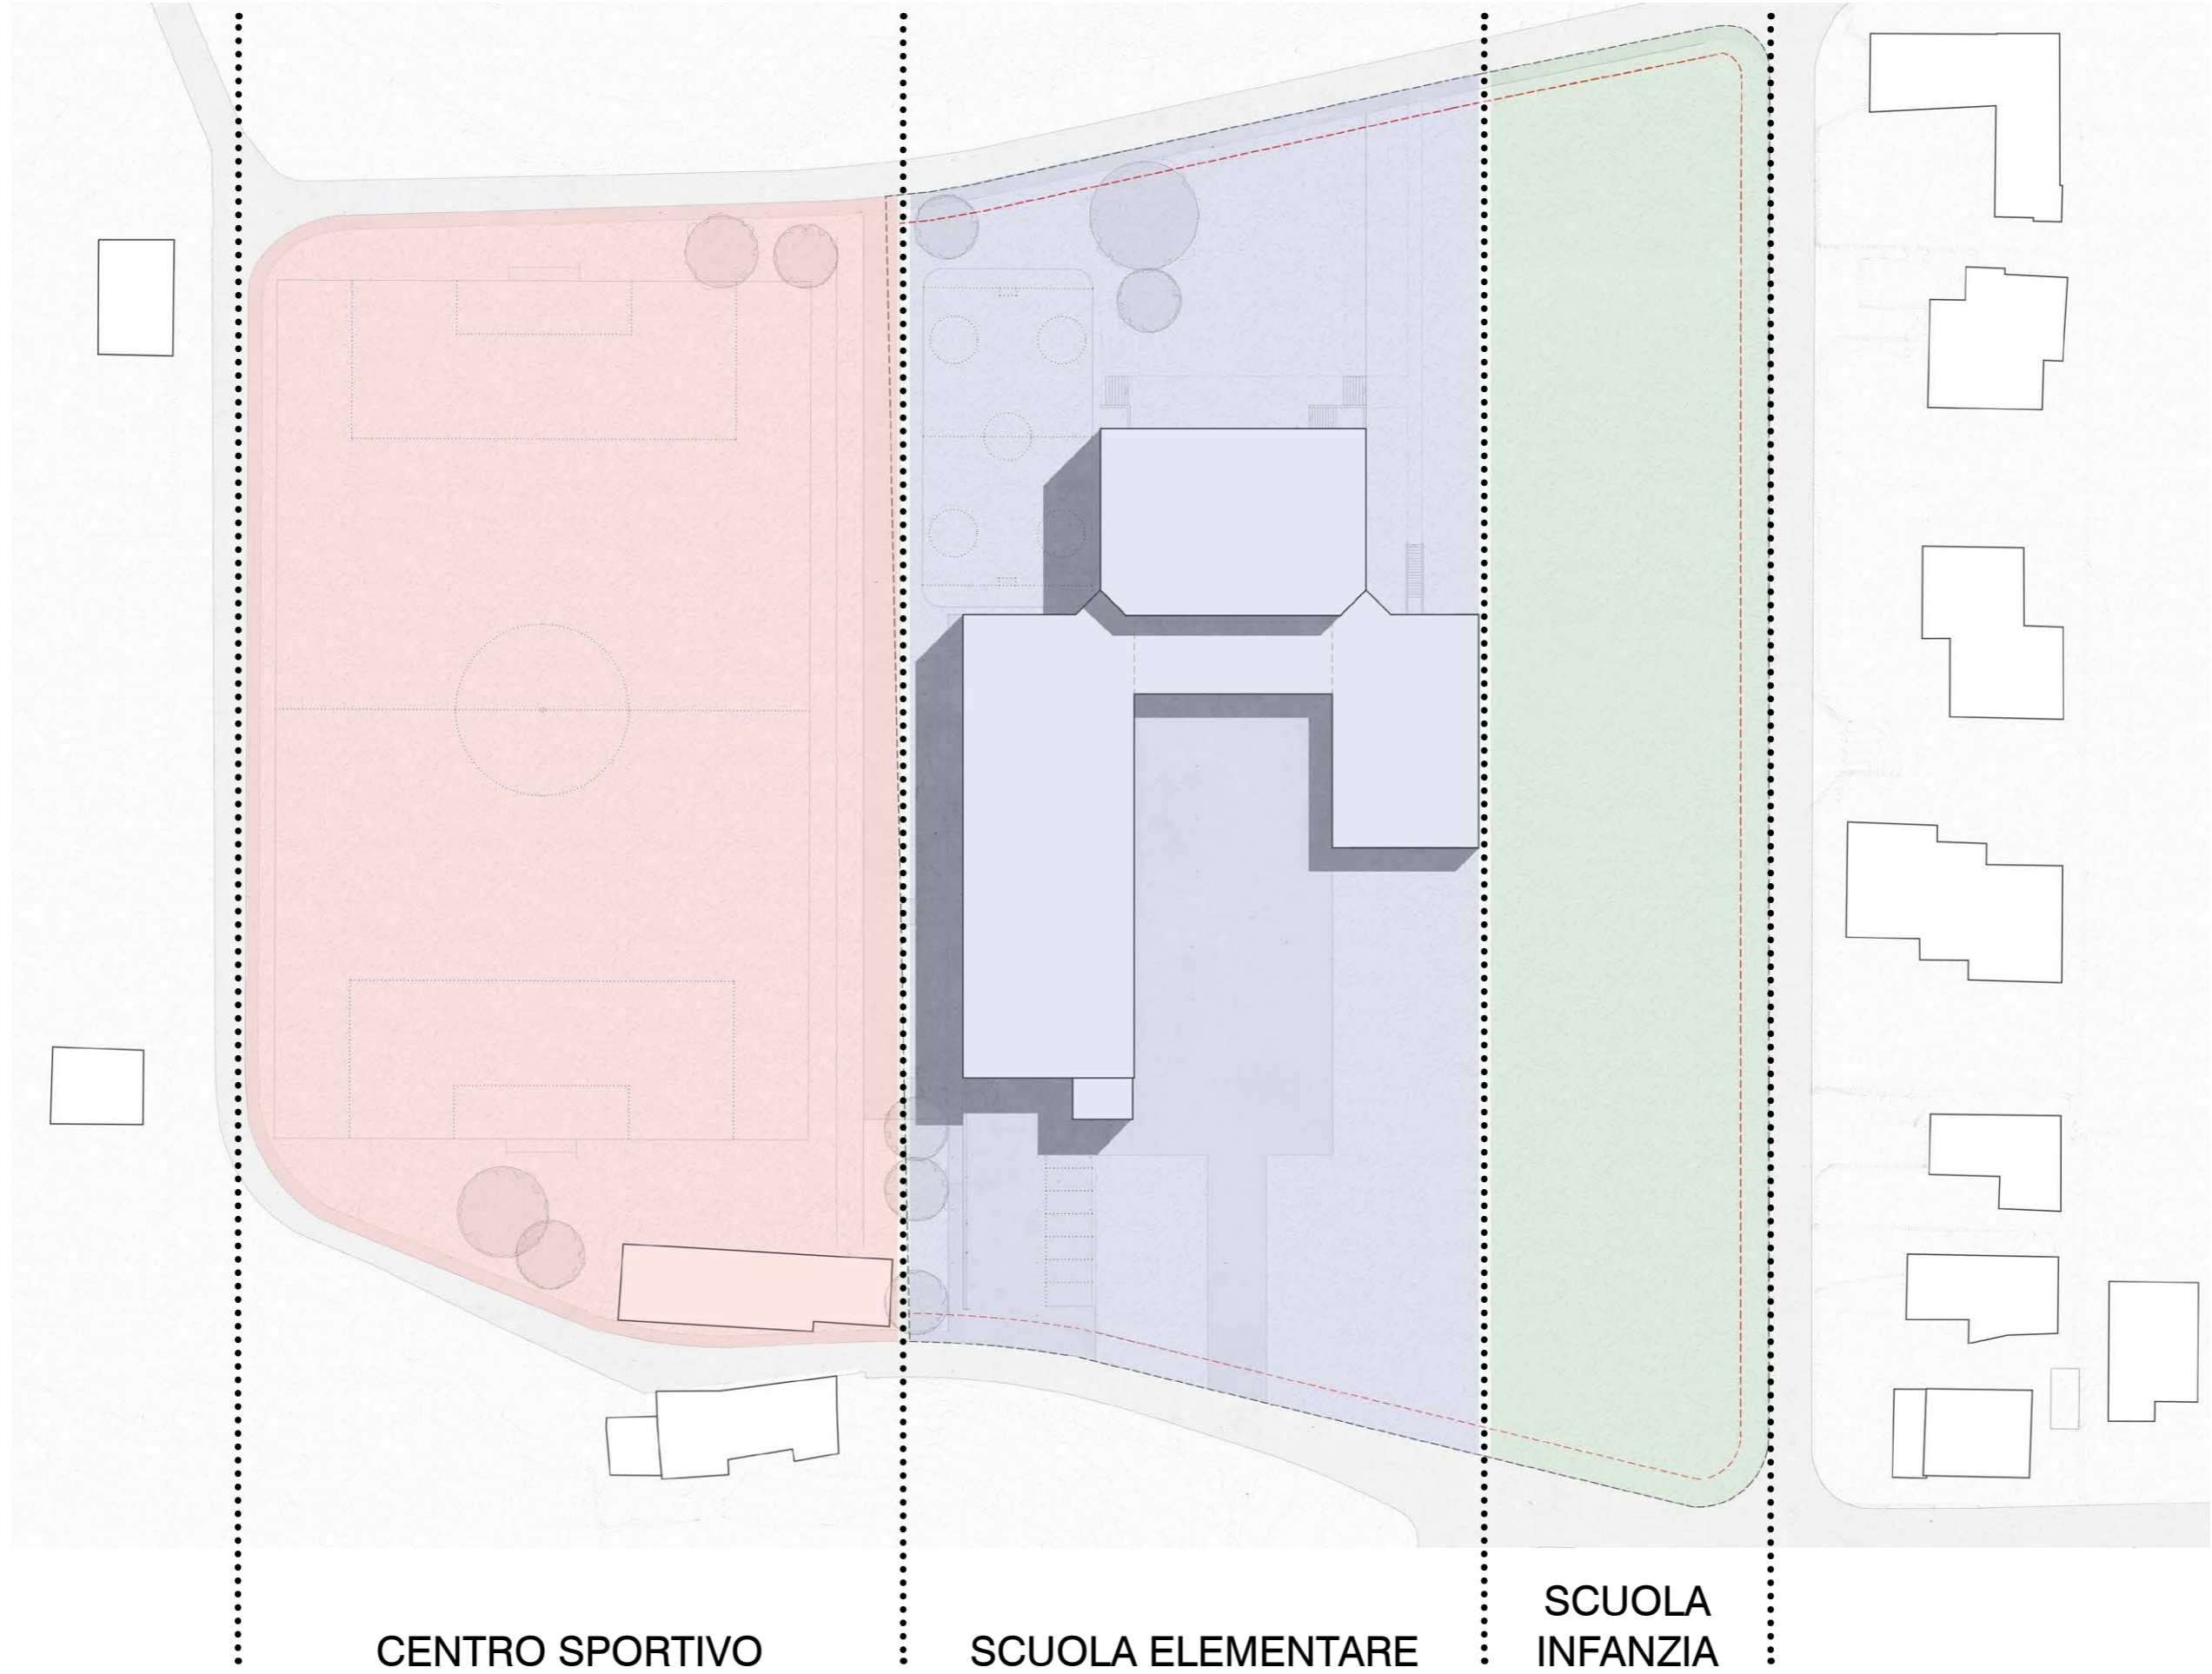


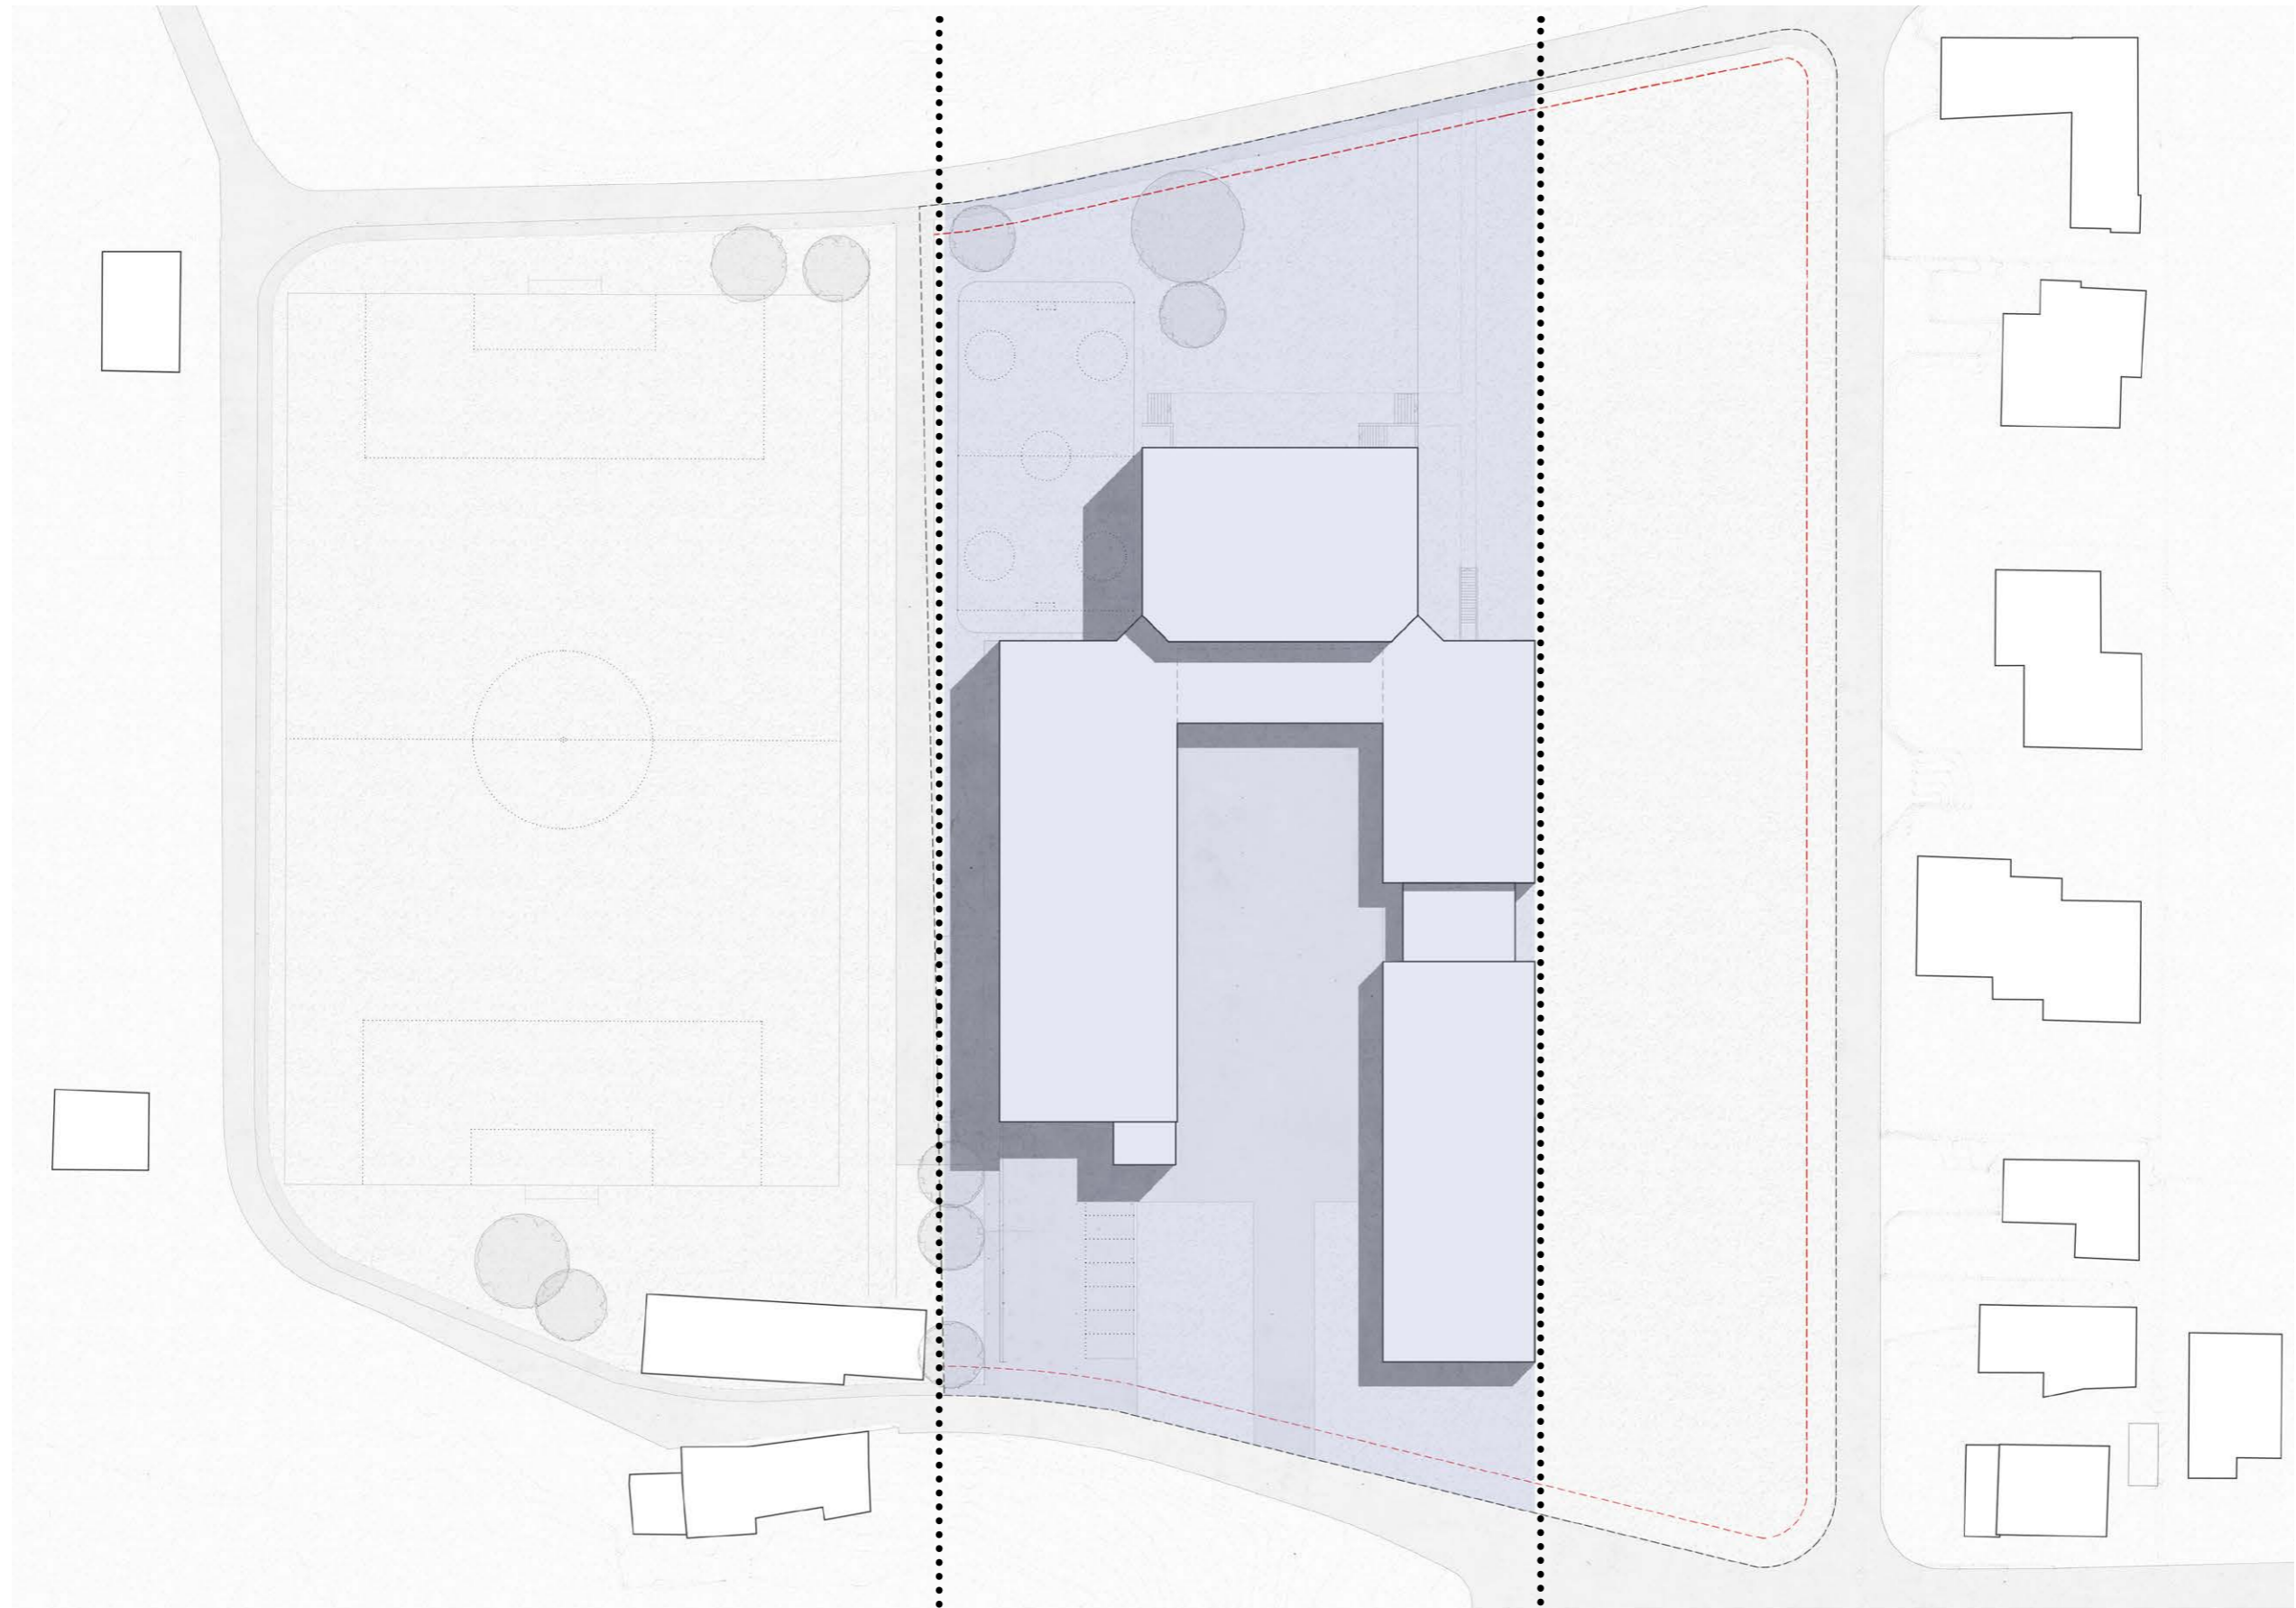


AMPLIAMENTO MENSA
SCUOLA ELEMENTARE

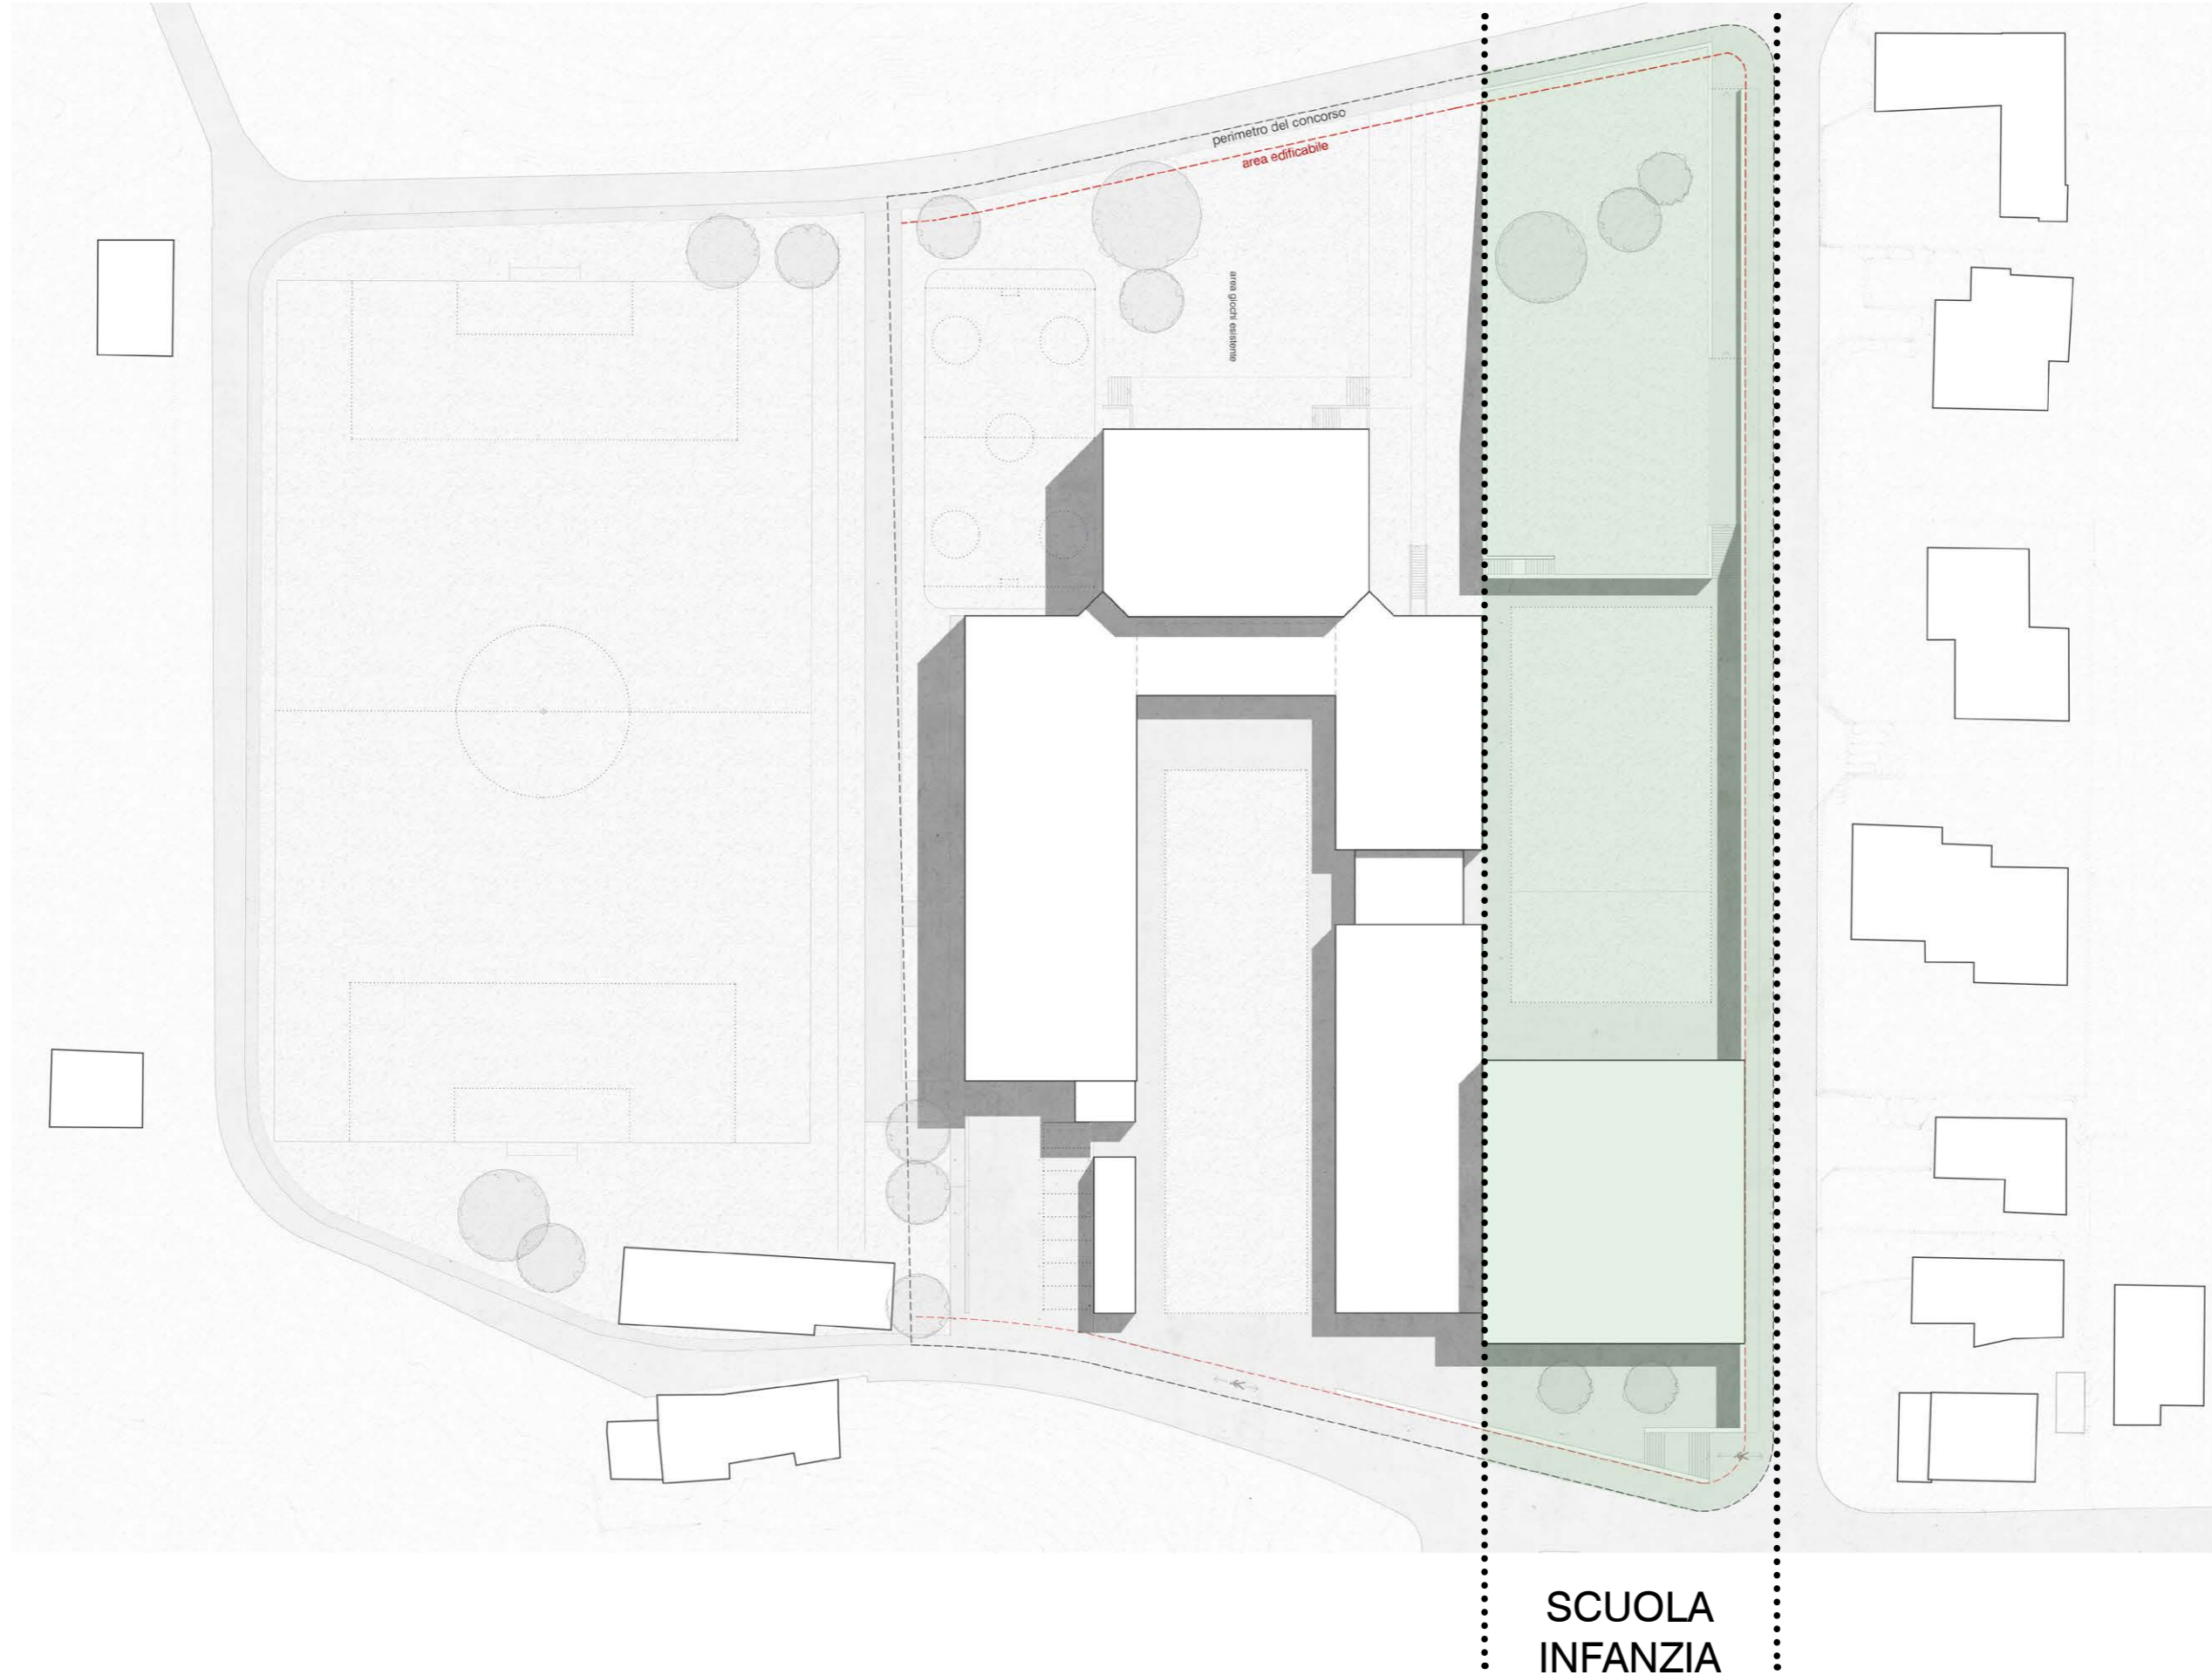


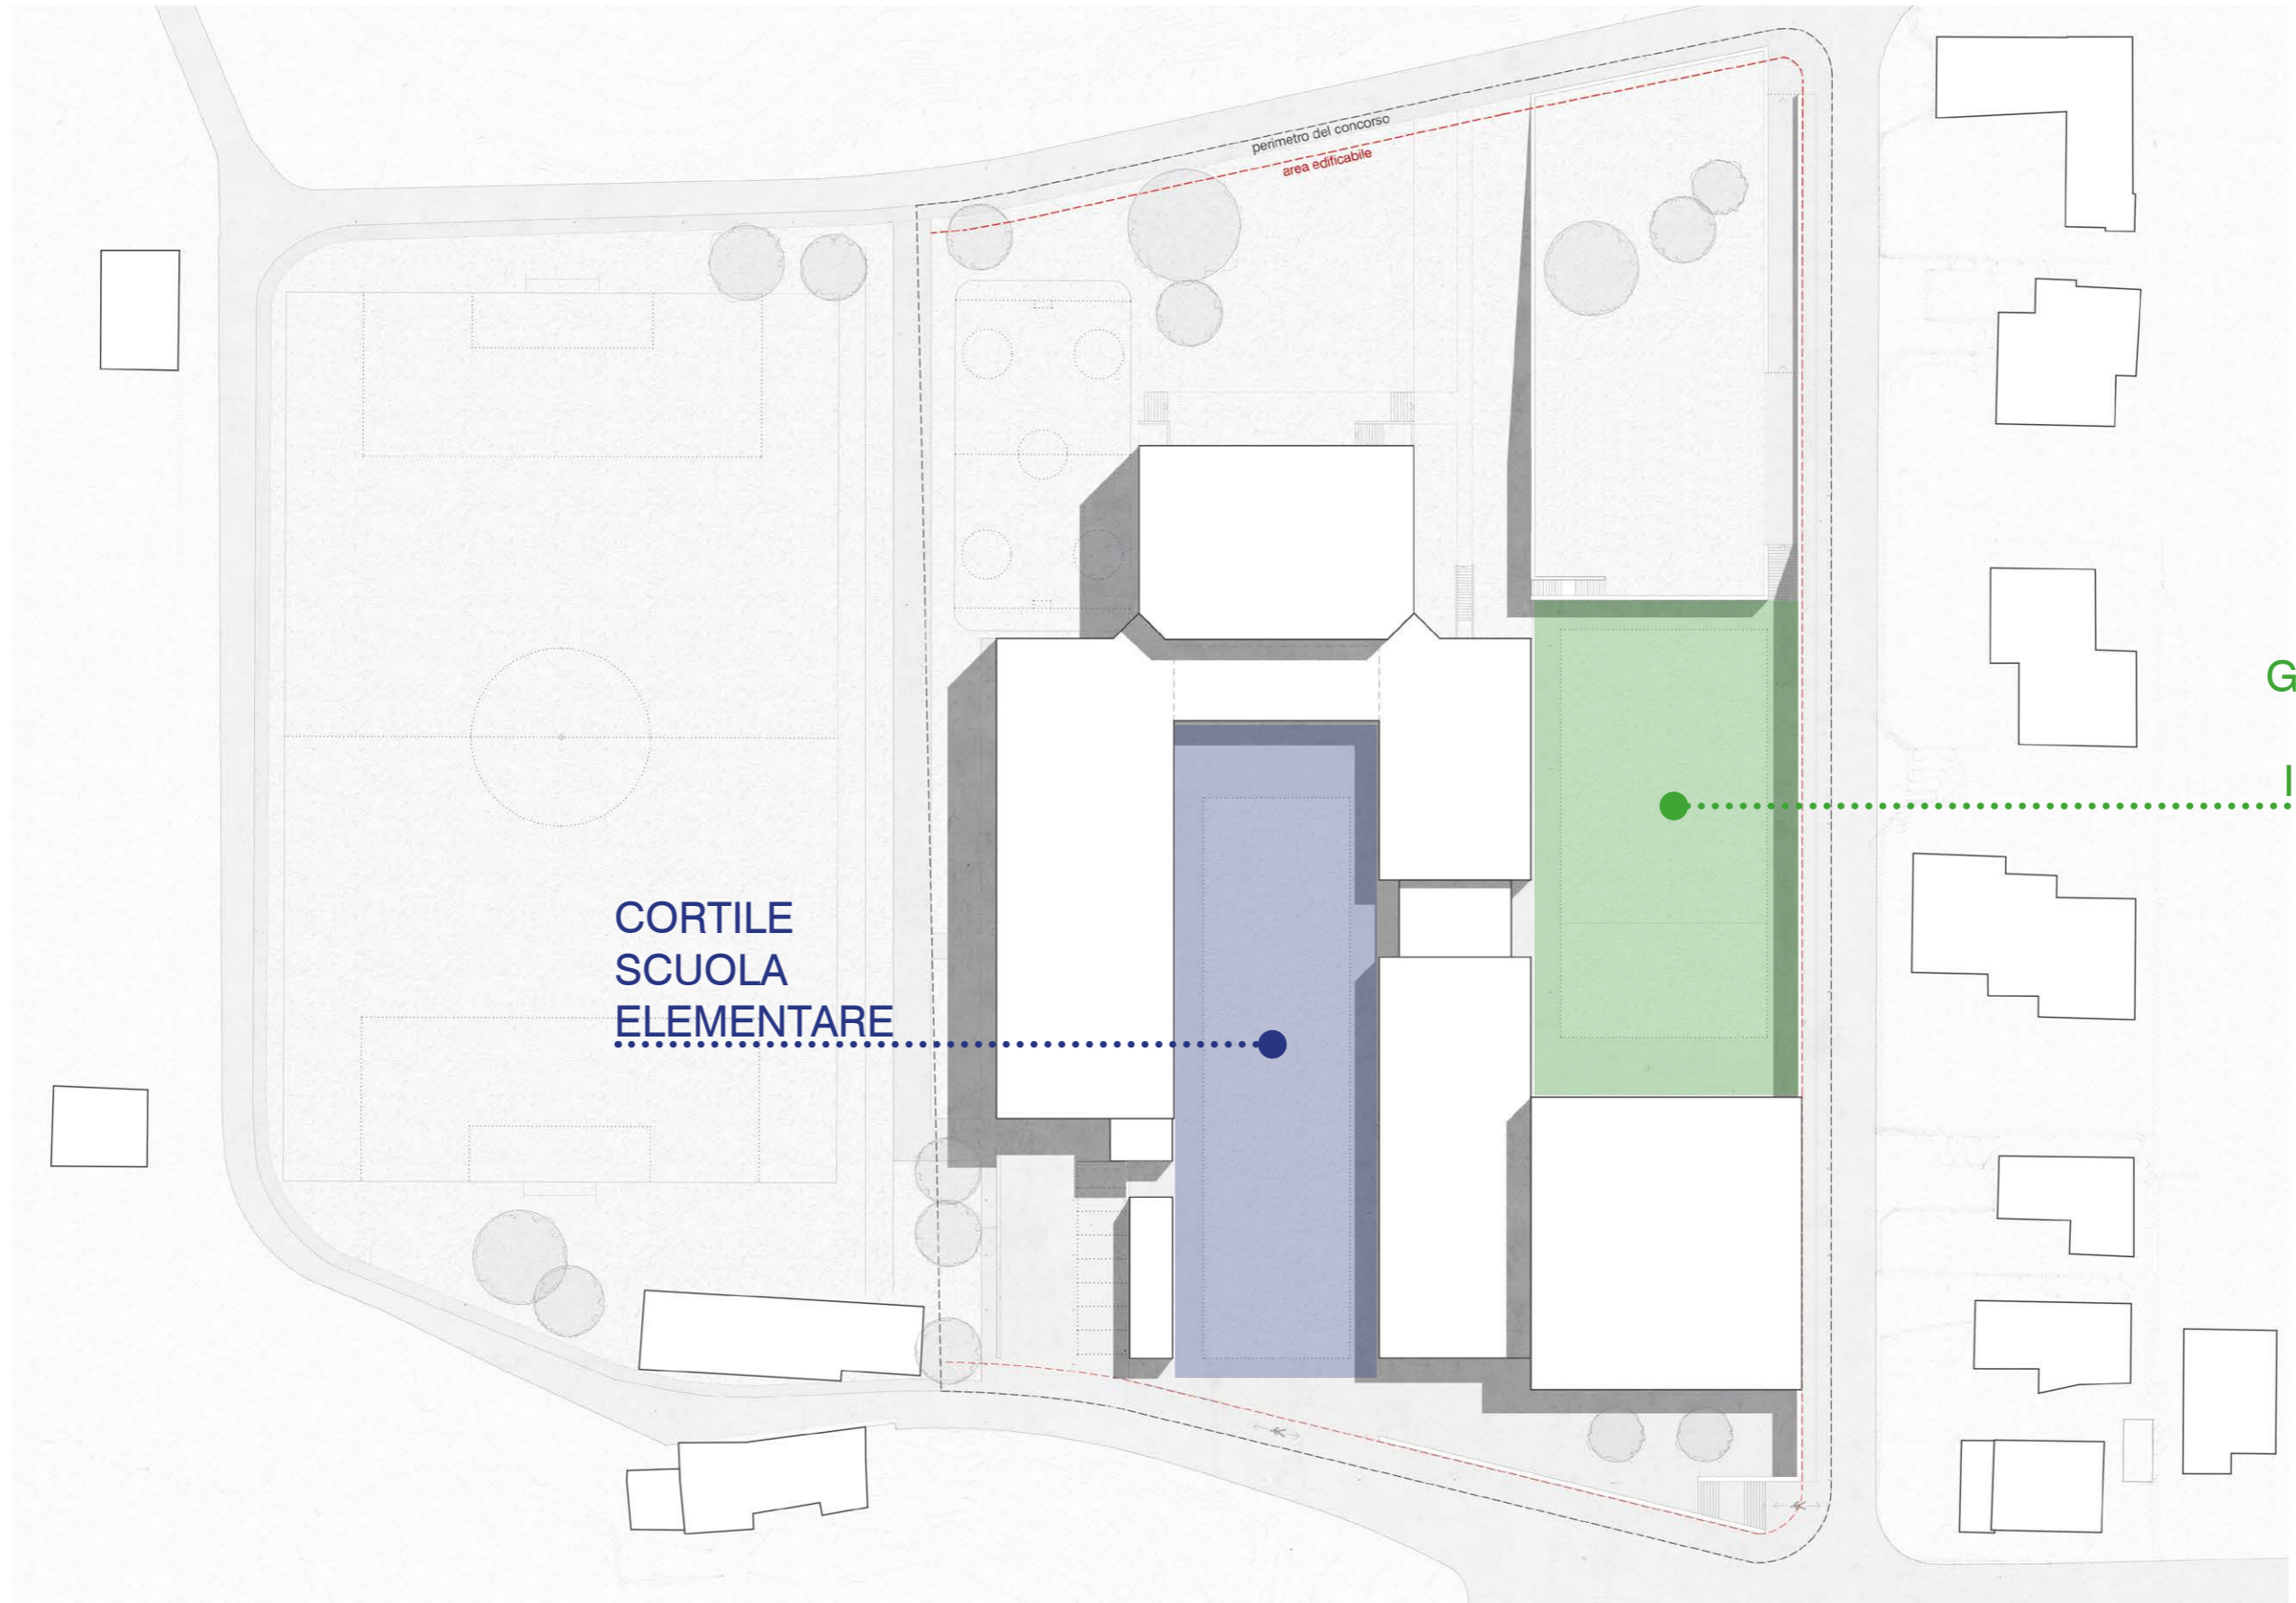

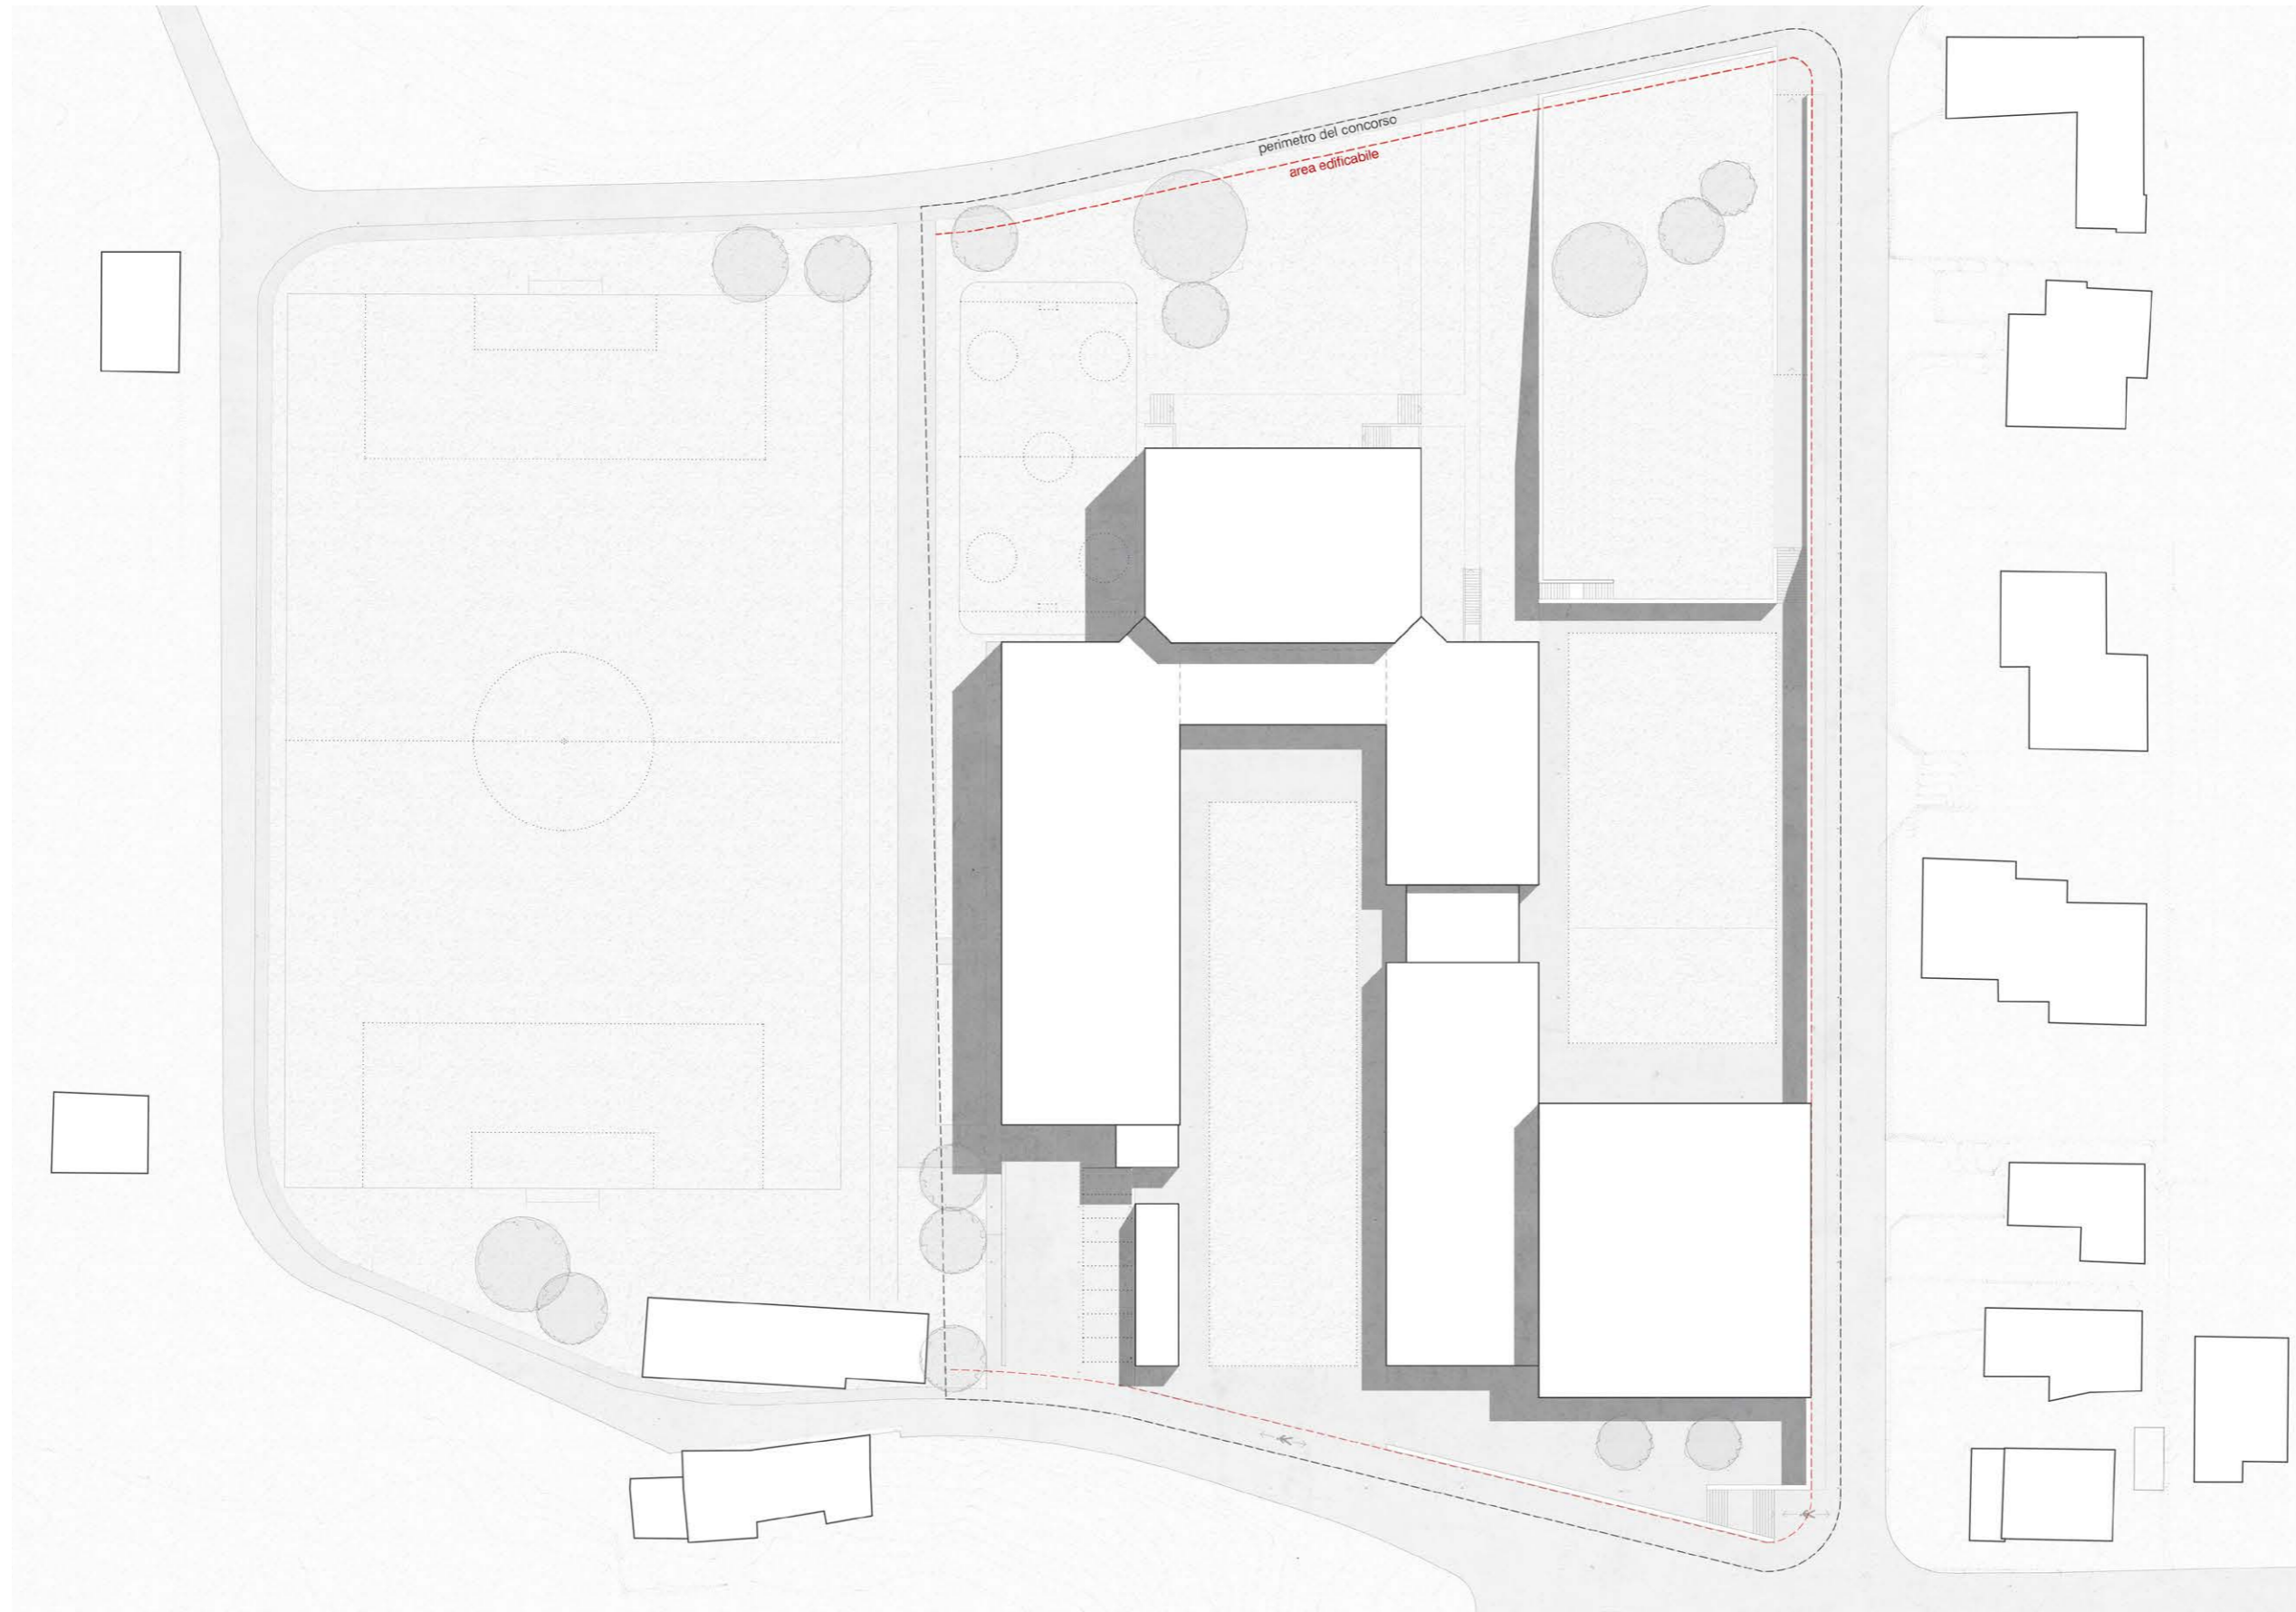


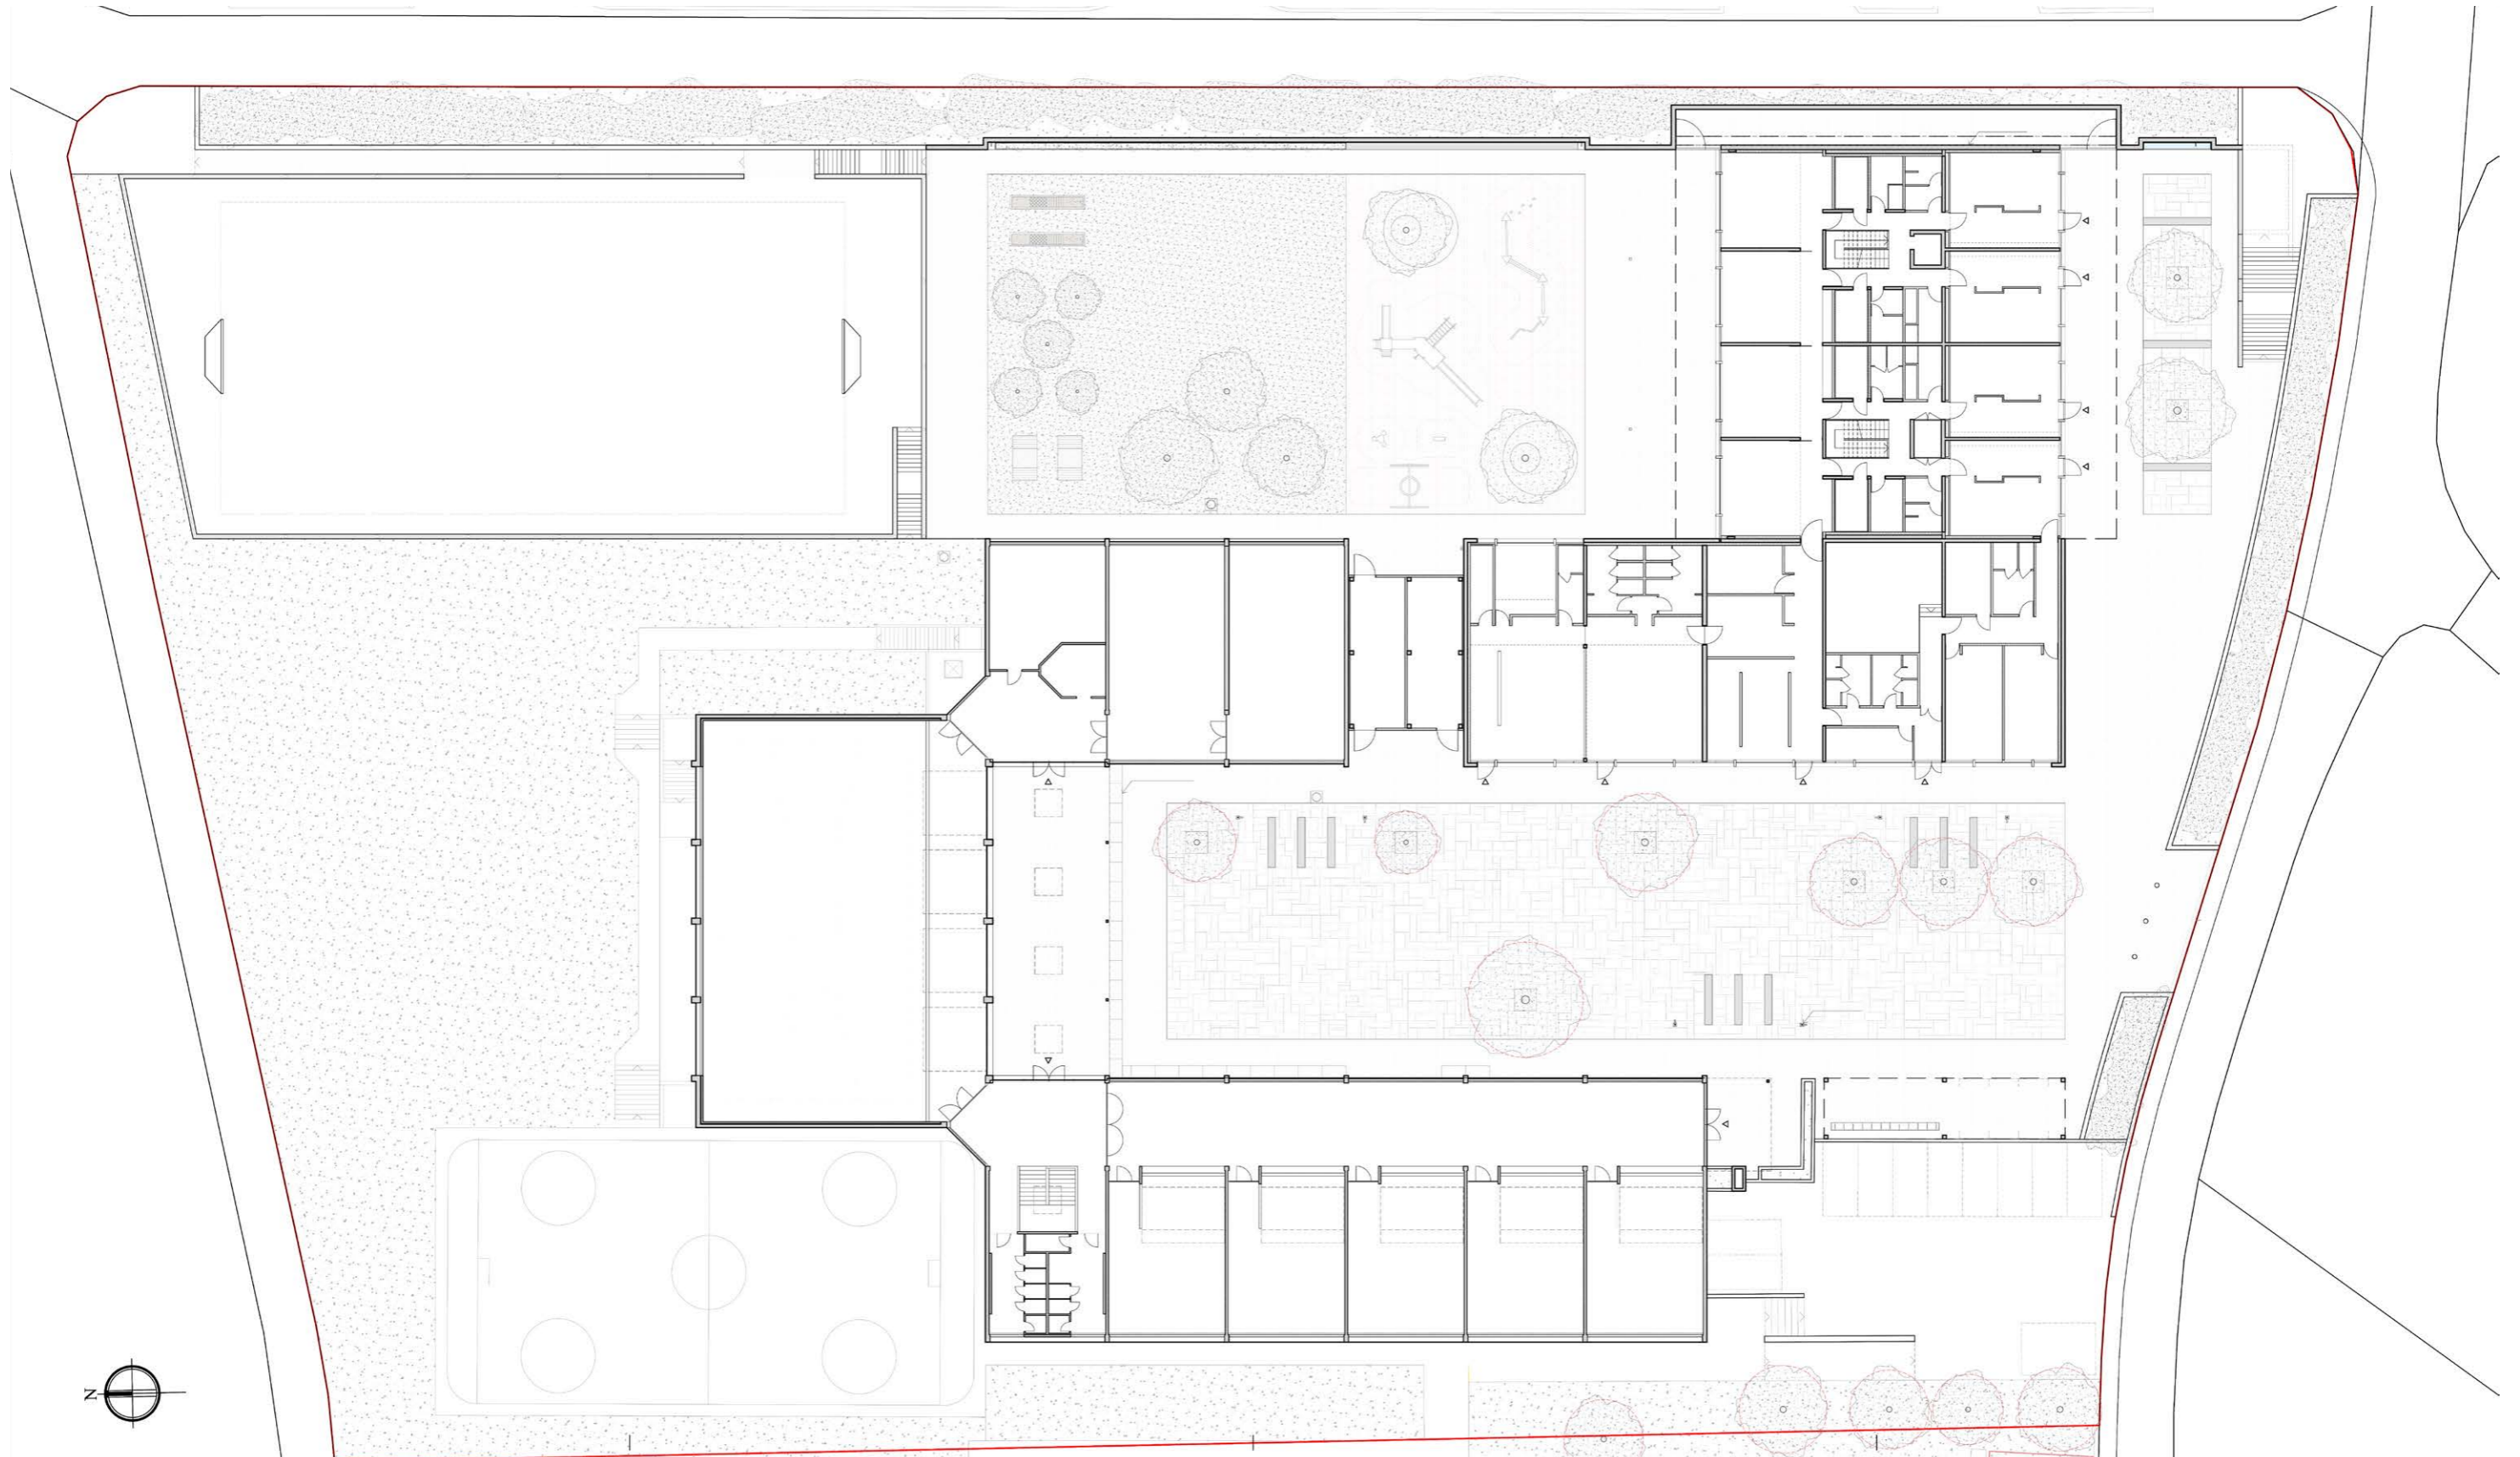


. Pianta giardino

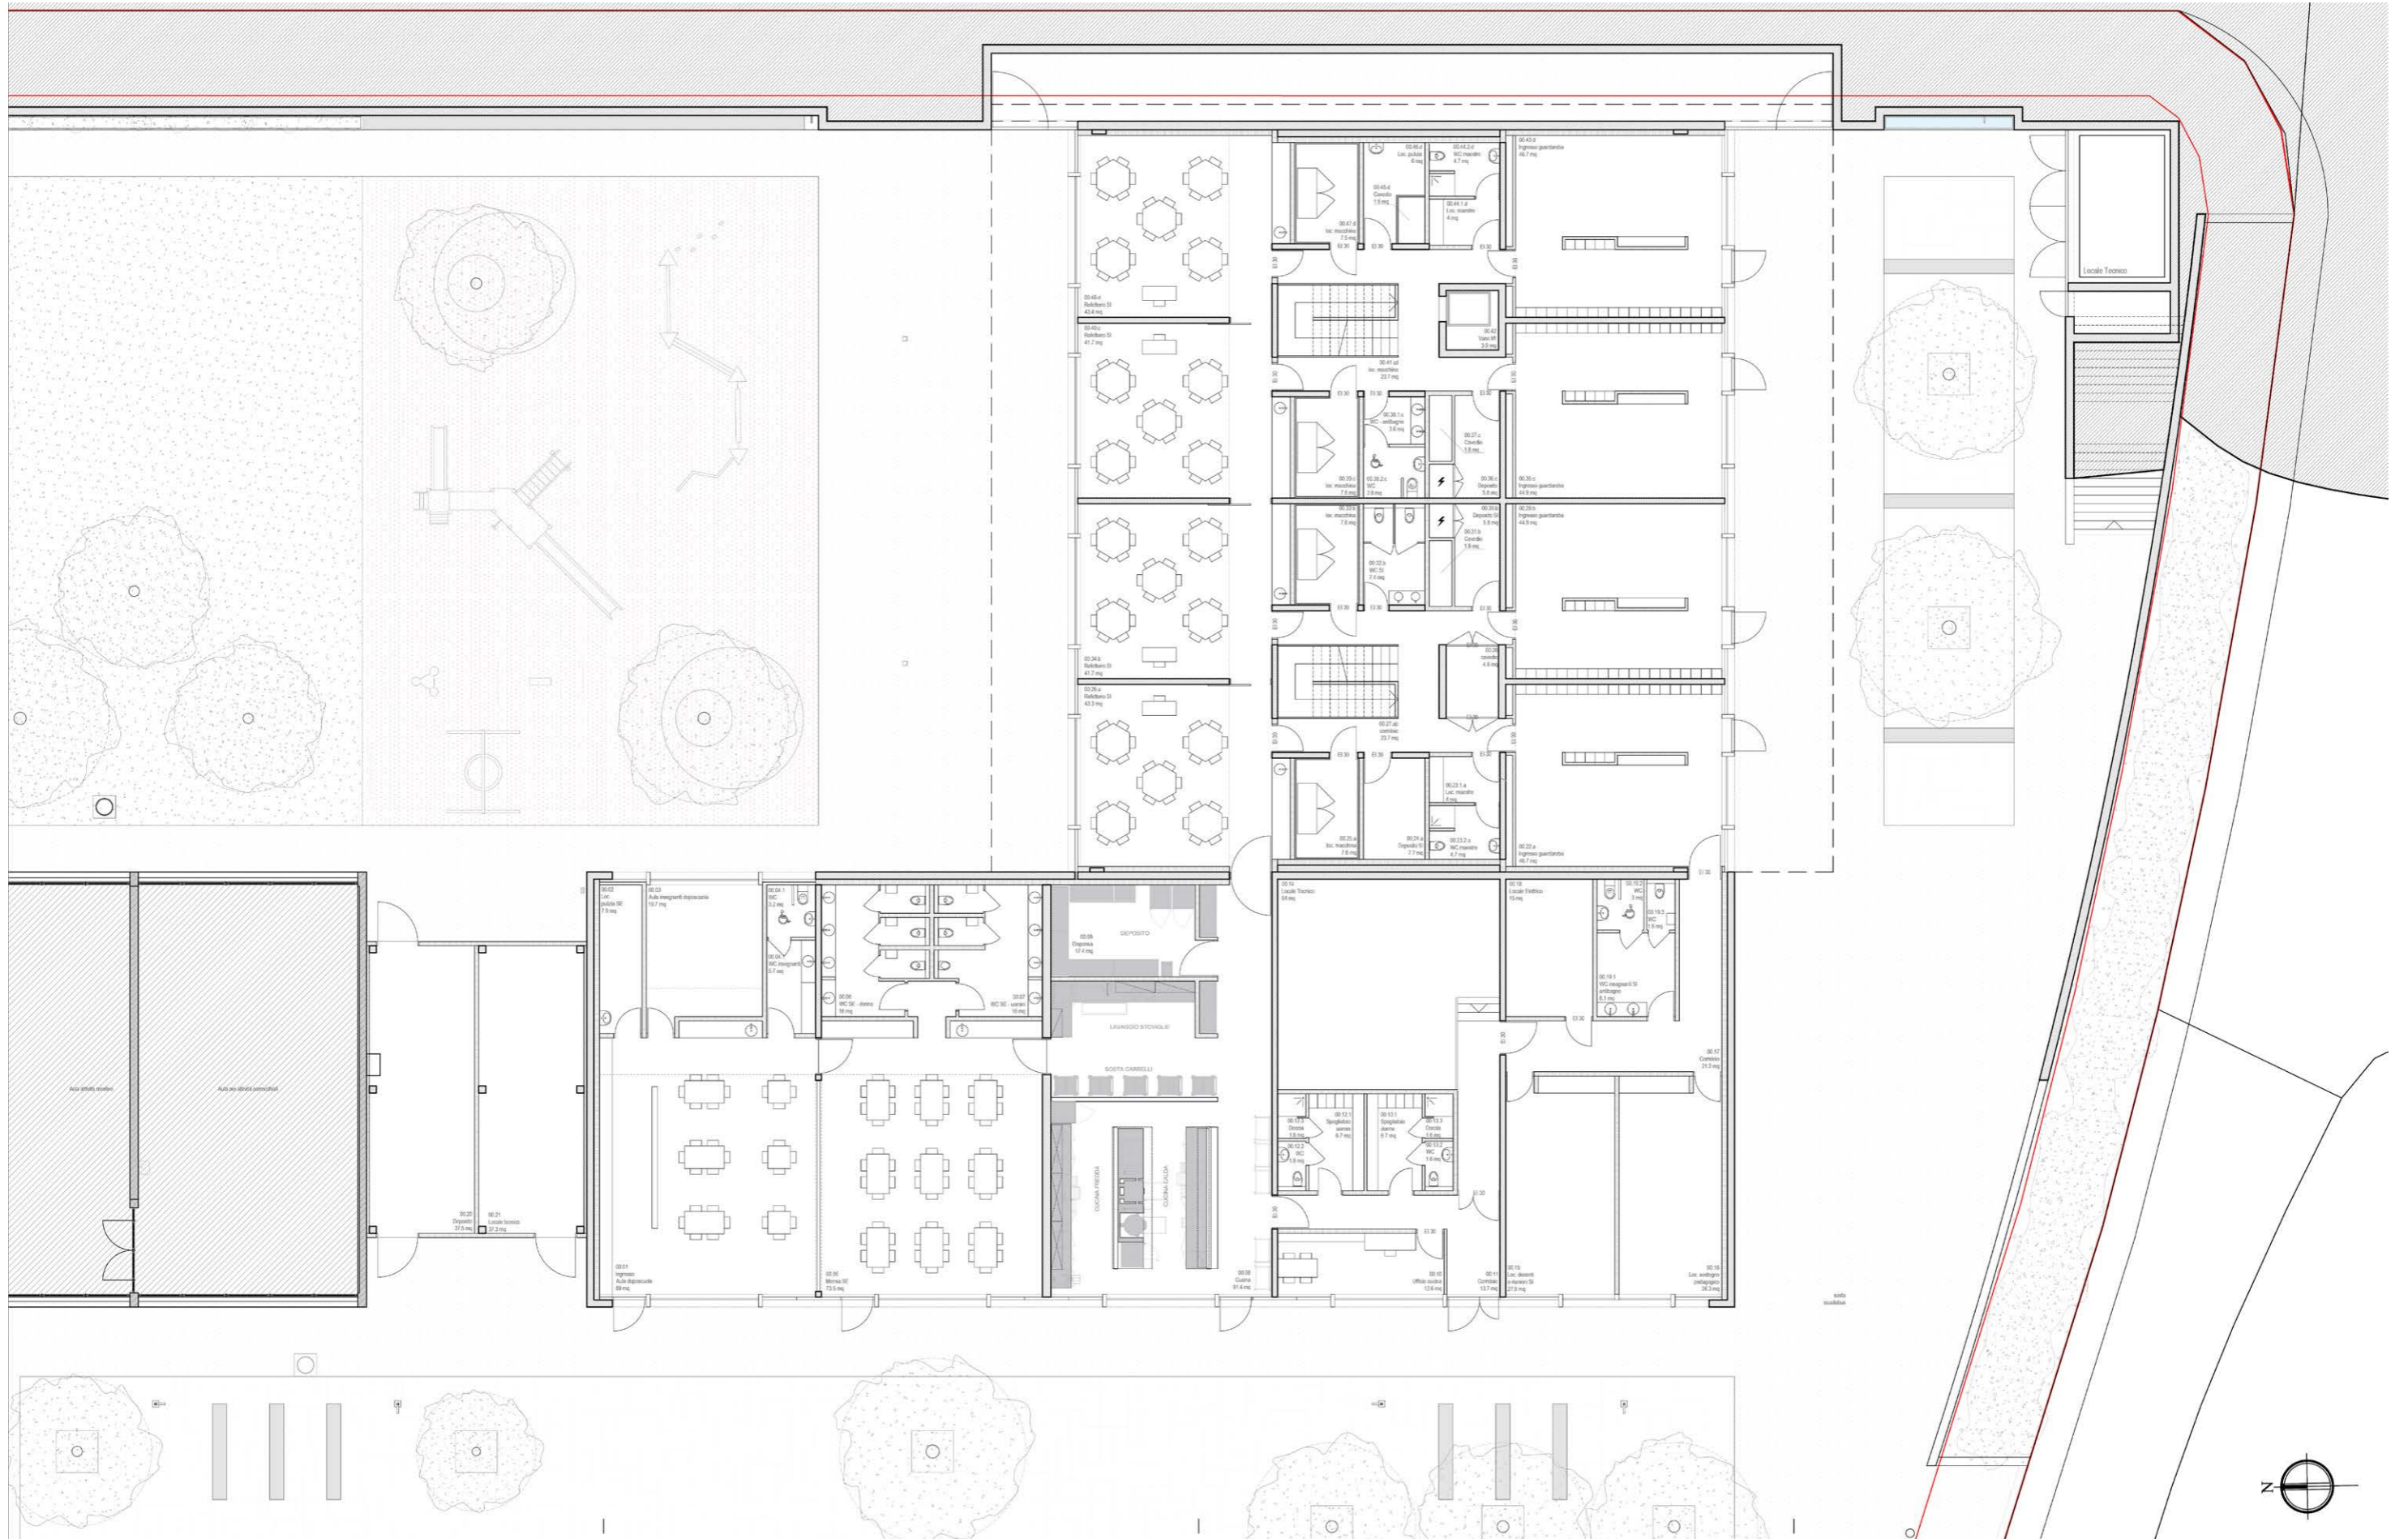




. Pianta Piano Terra

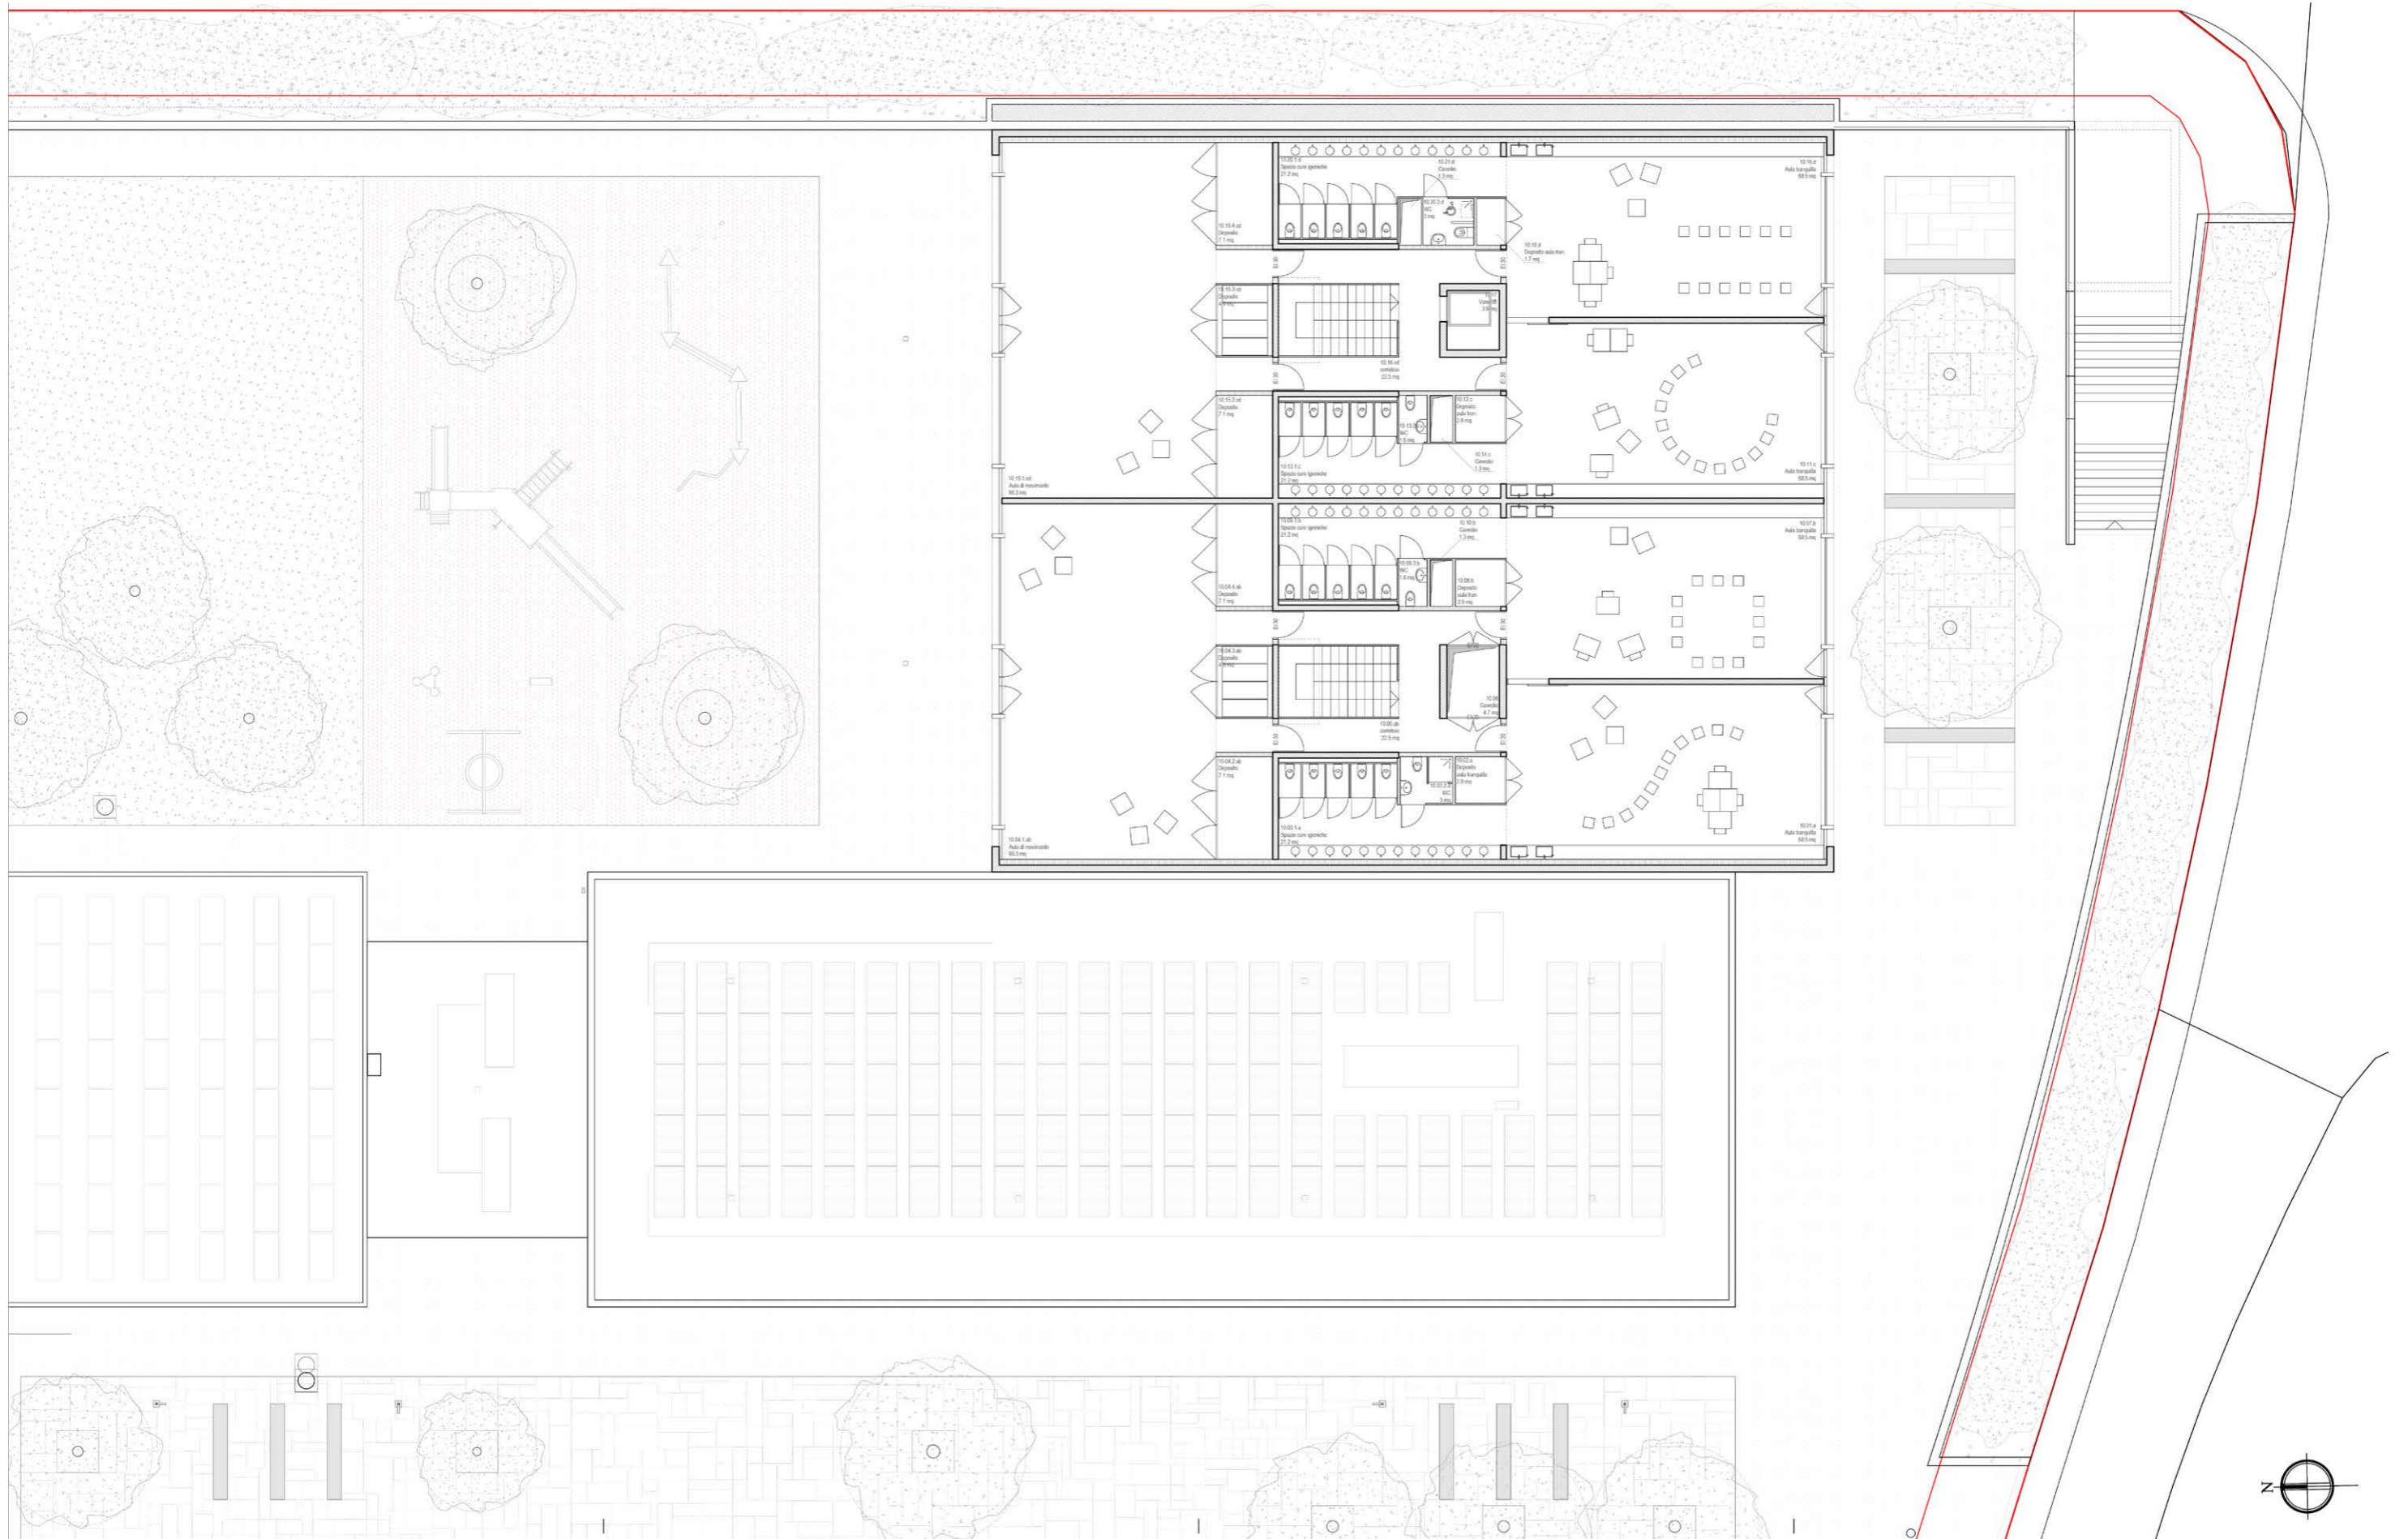


. Pianta Piano Primo

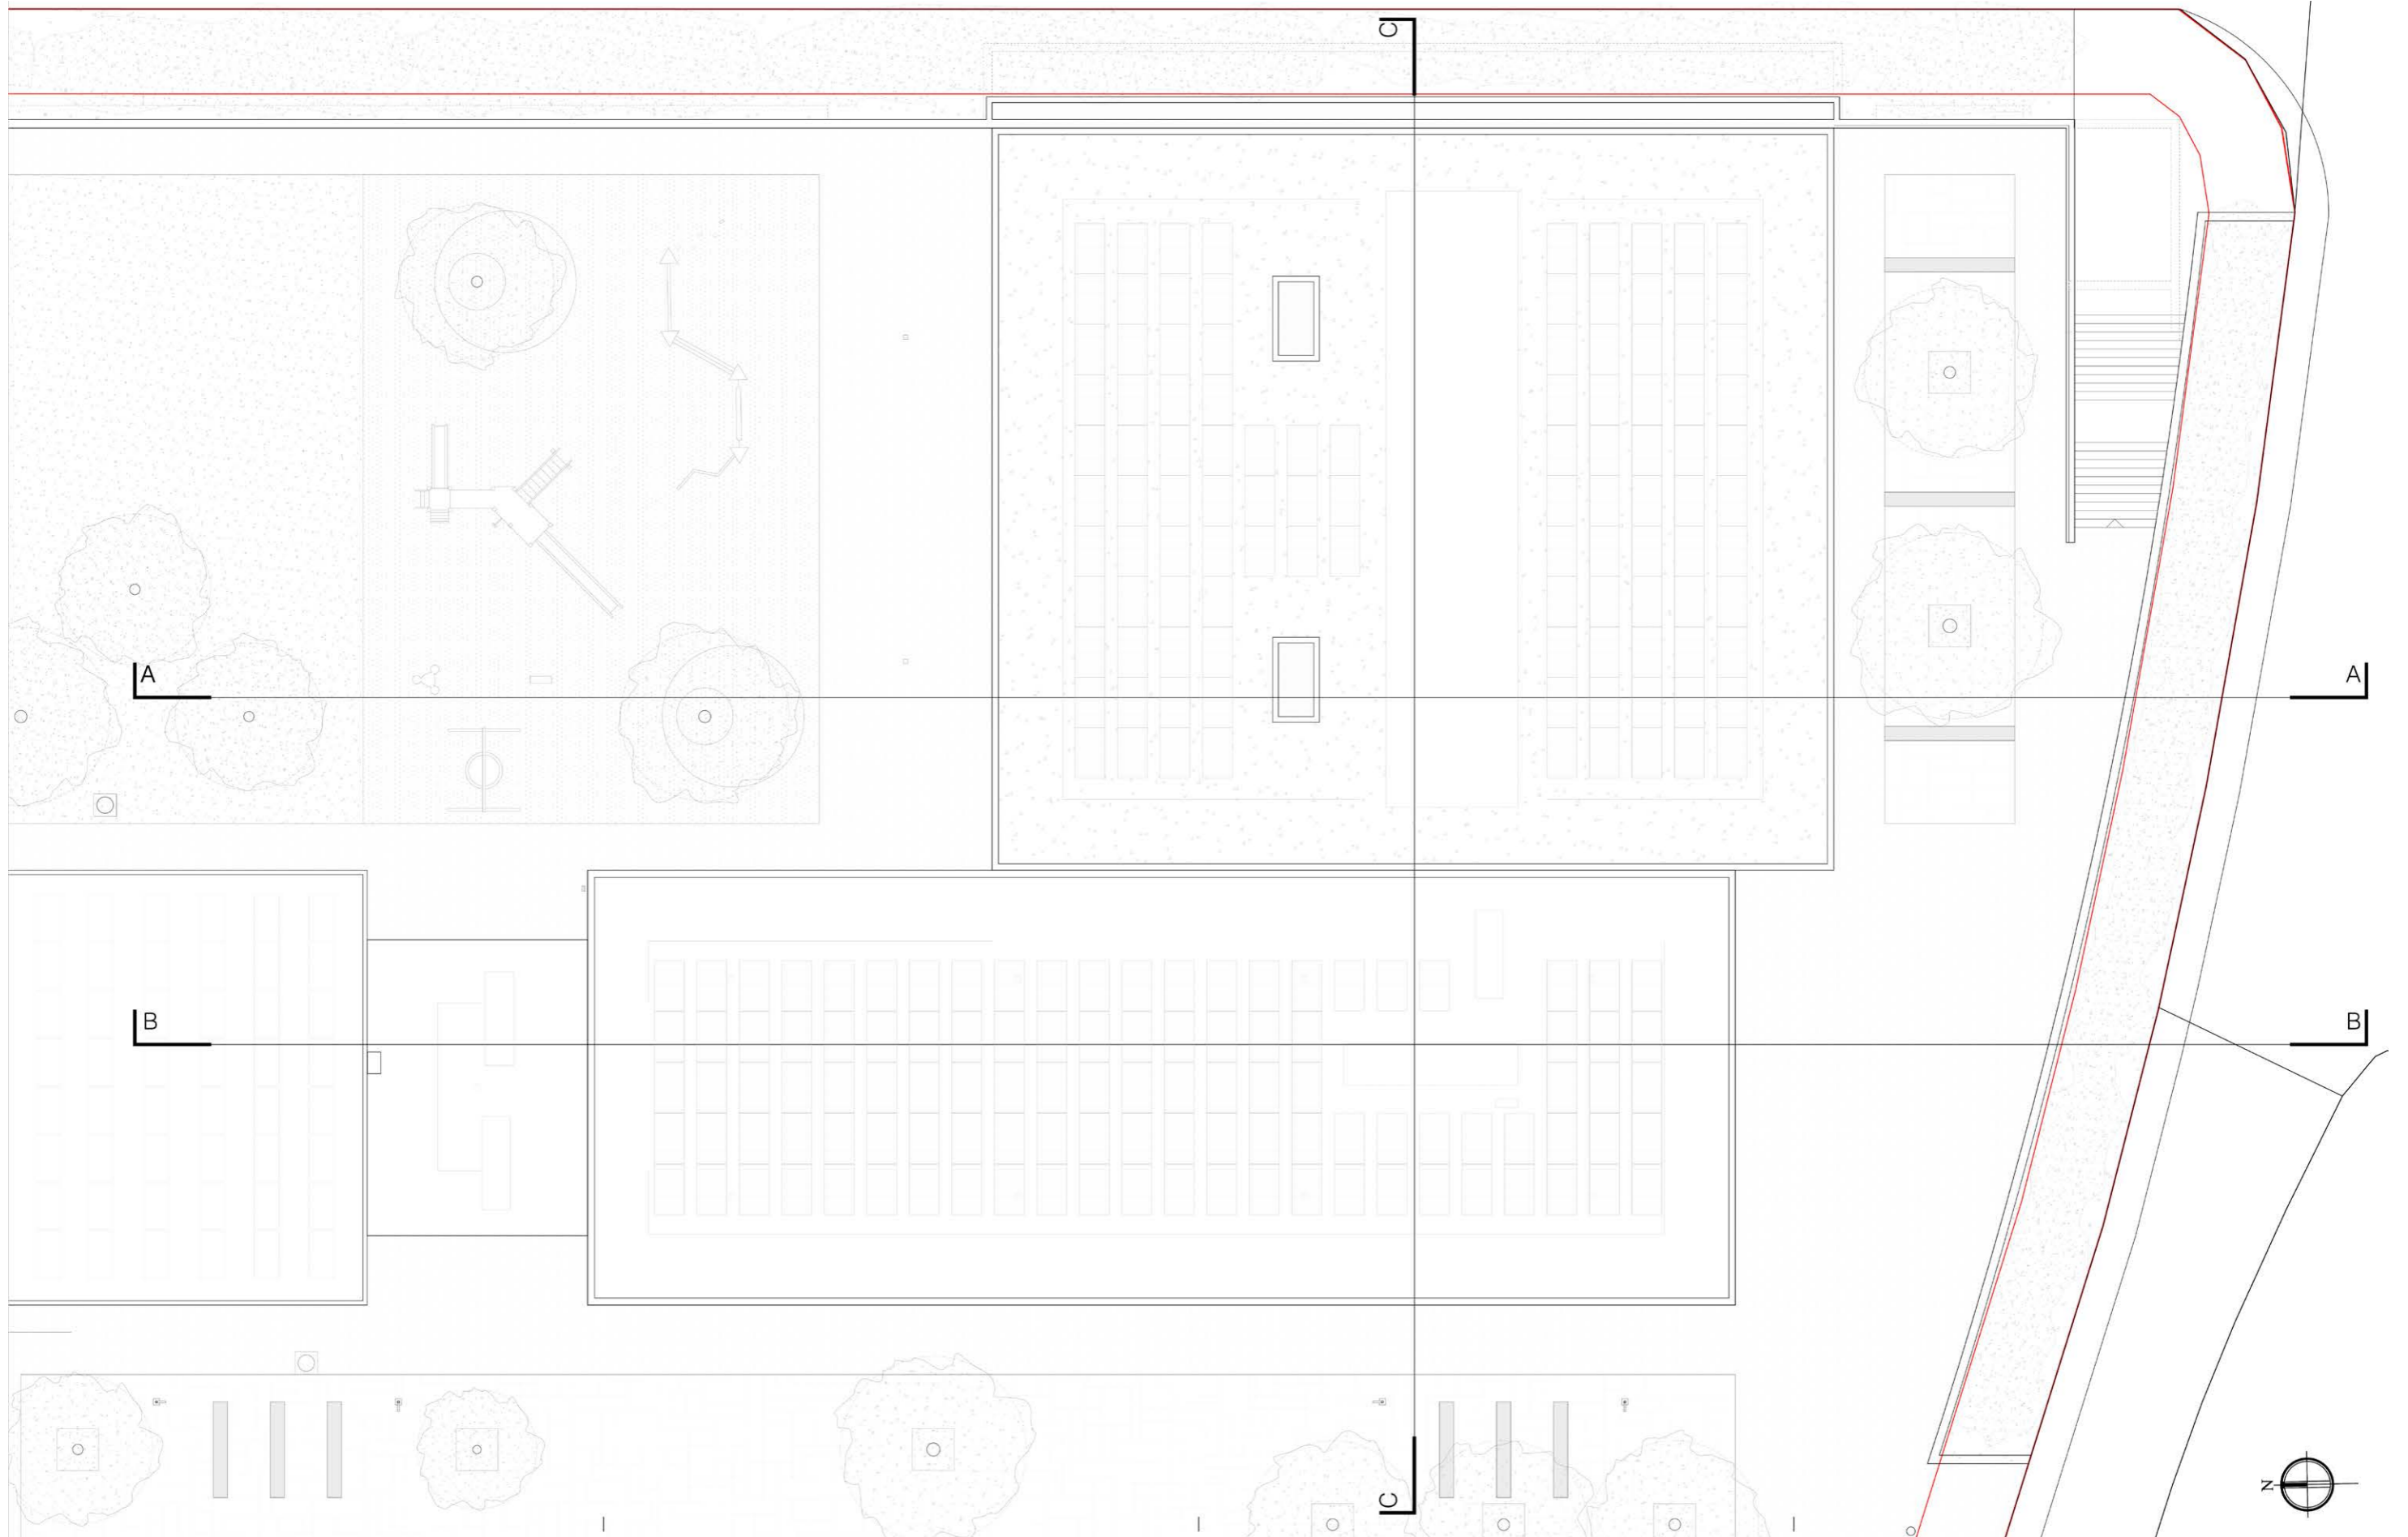


. Pianta Piano Tetto

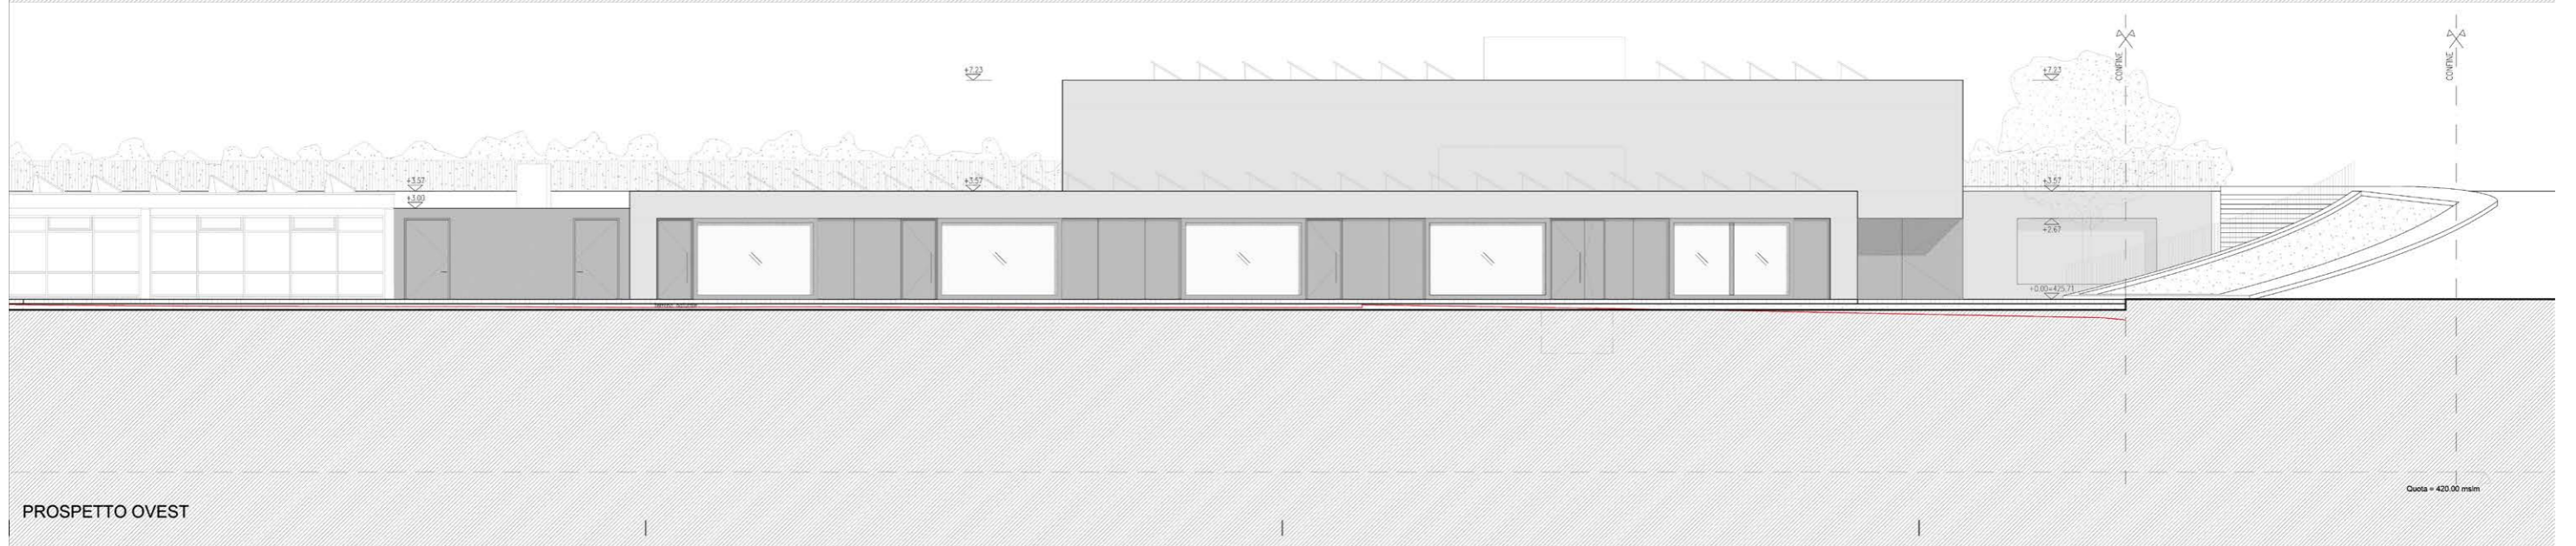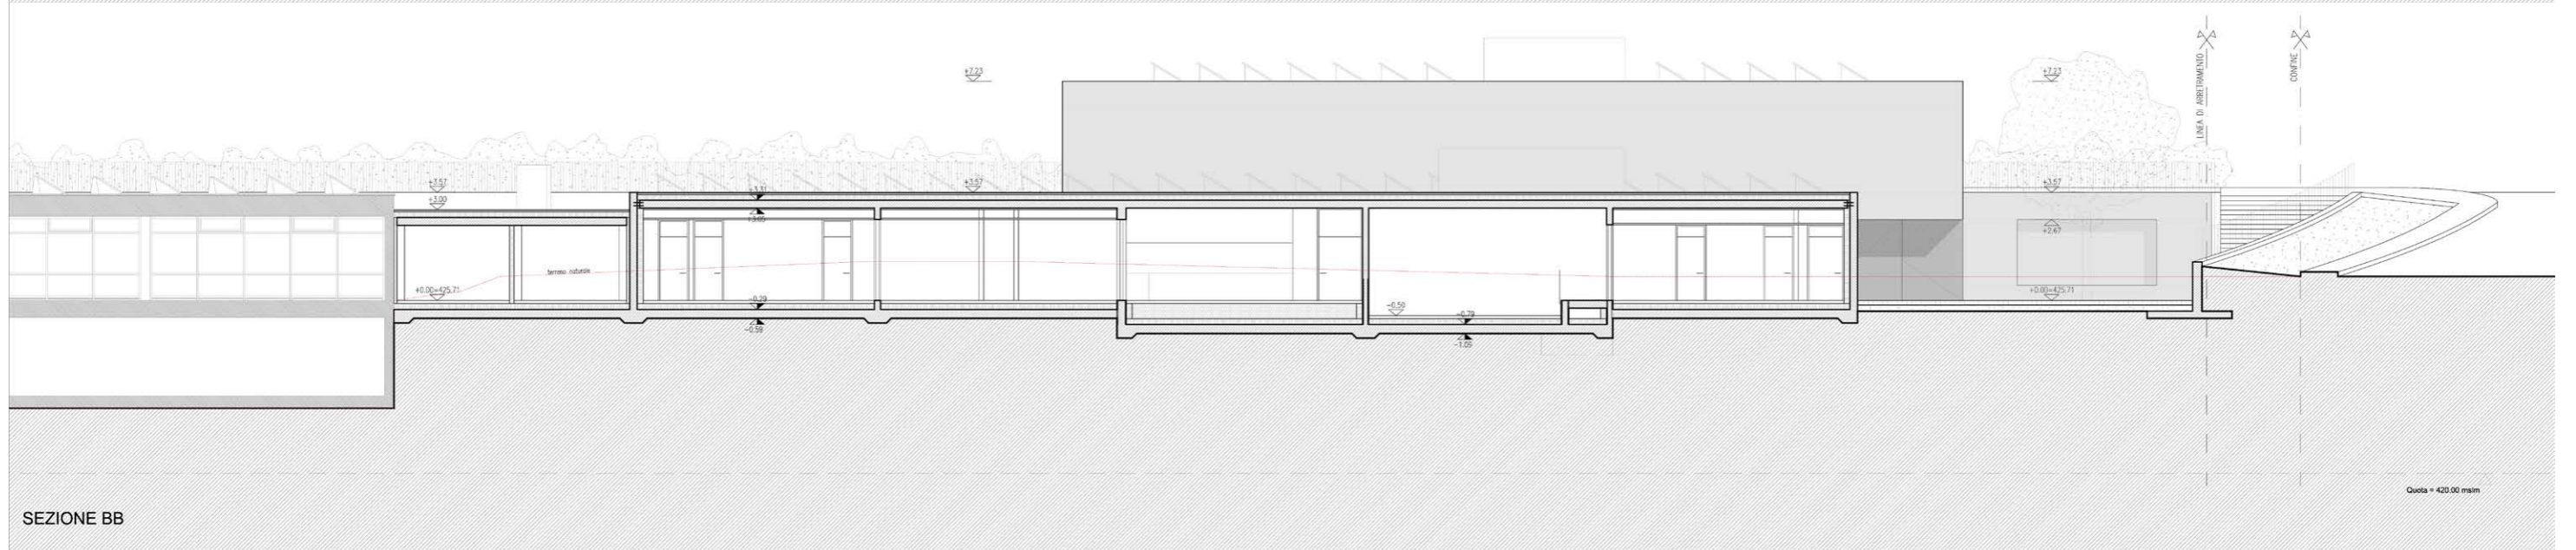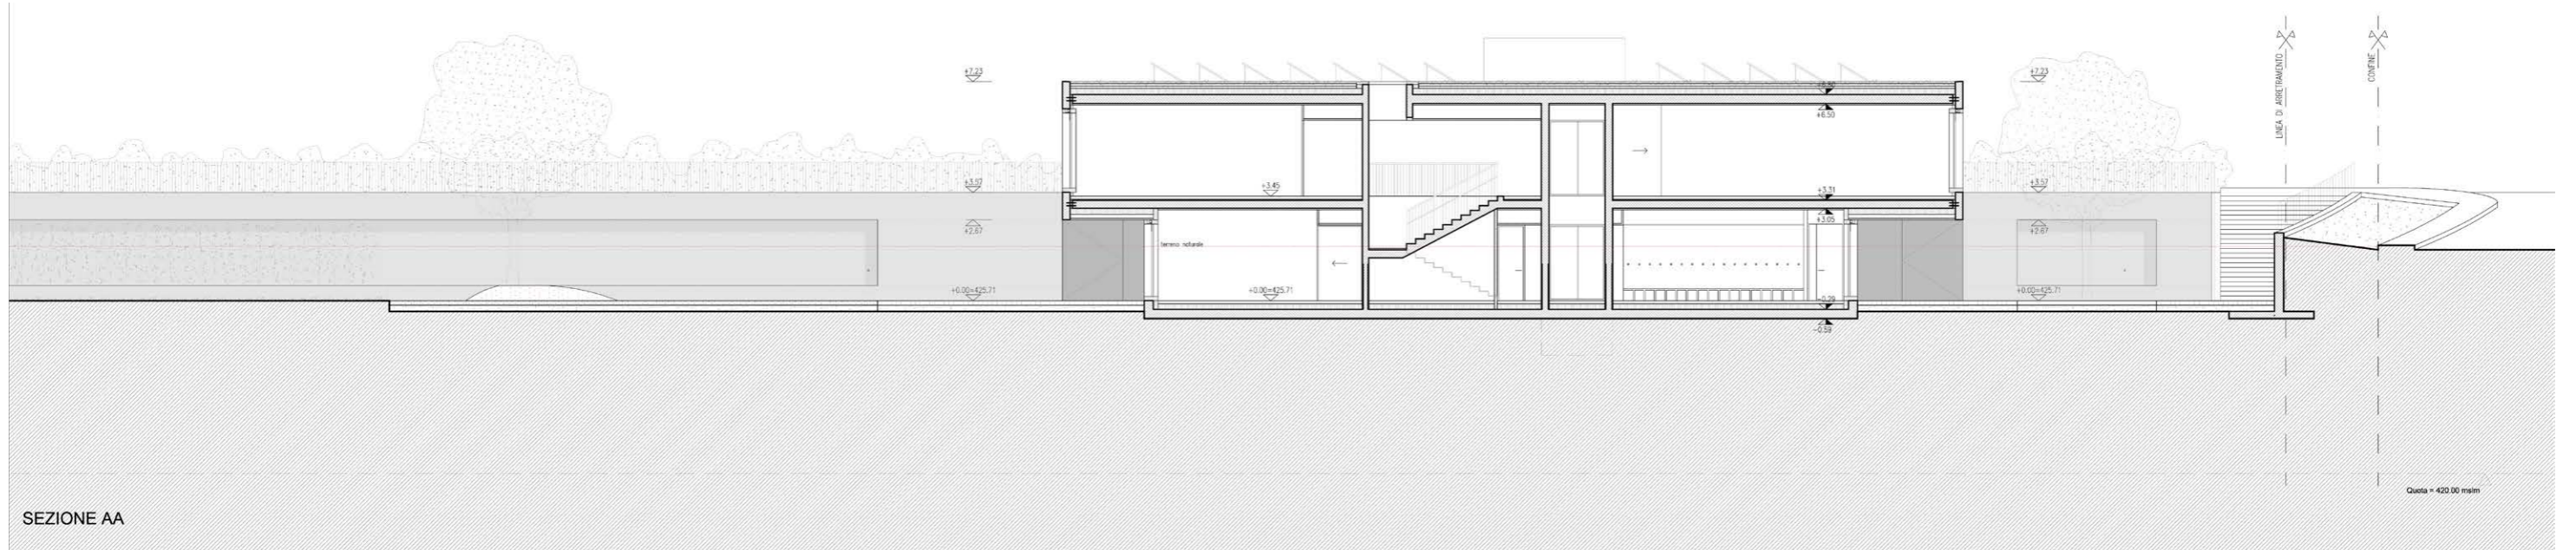

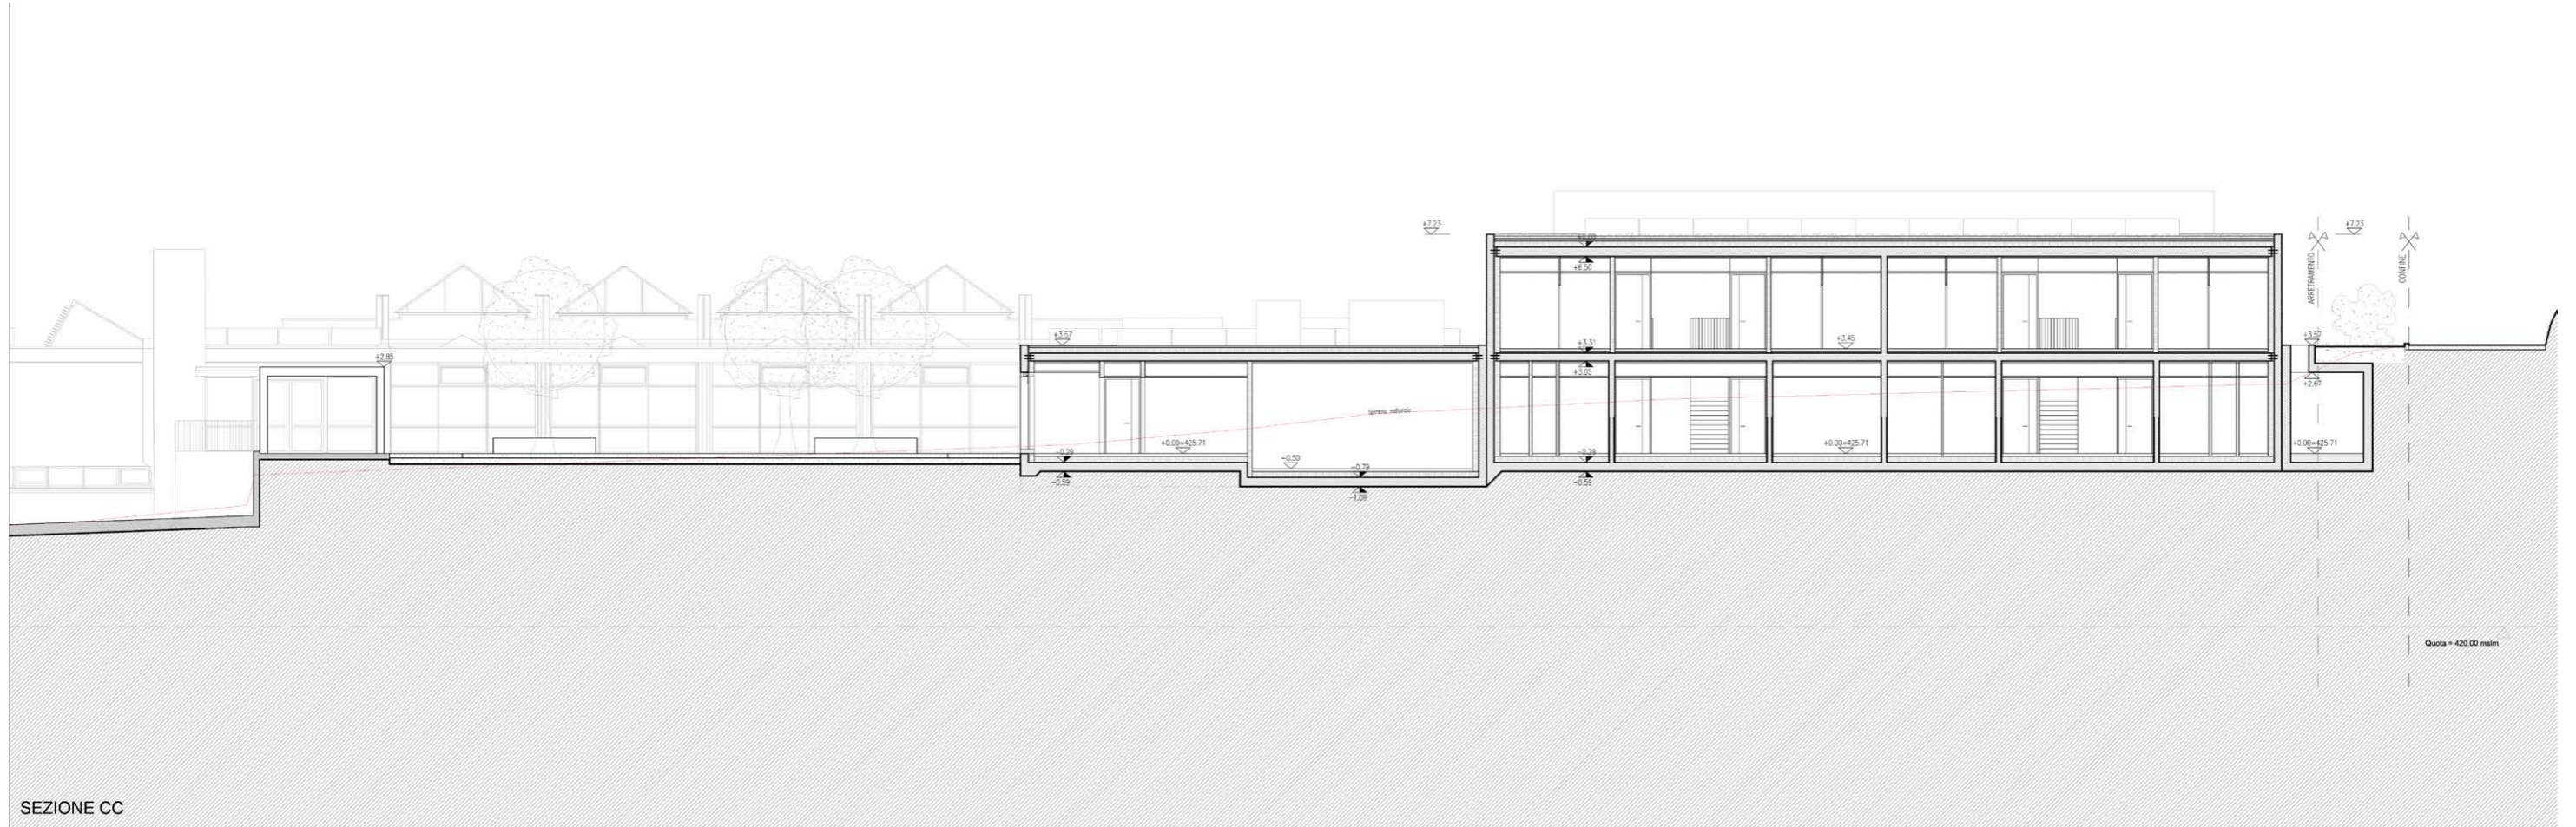

SEZIONE CC

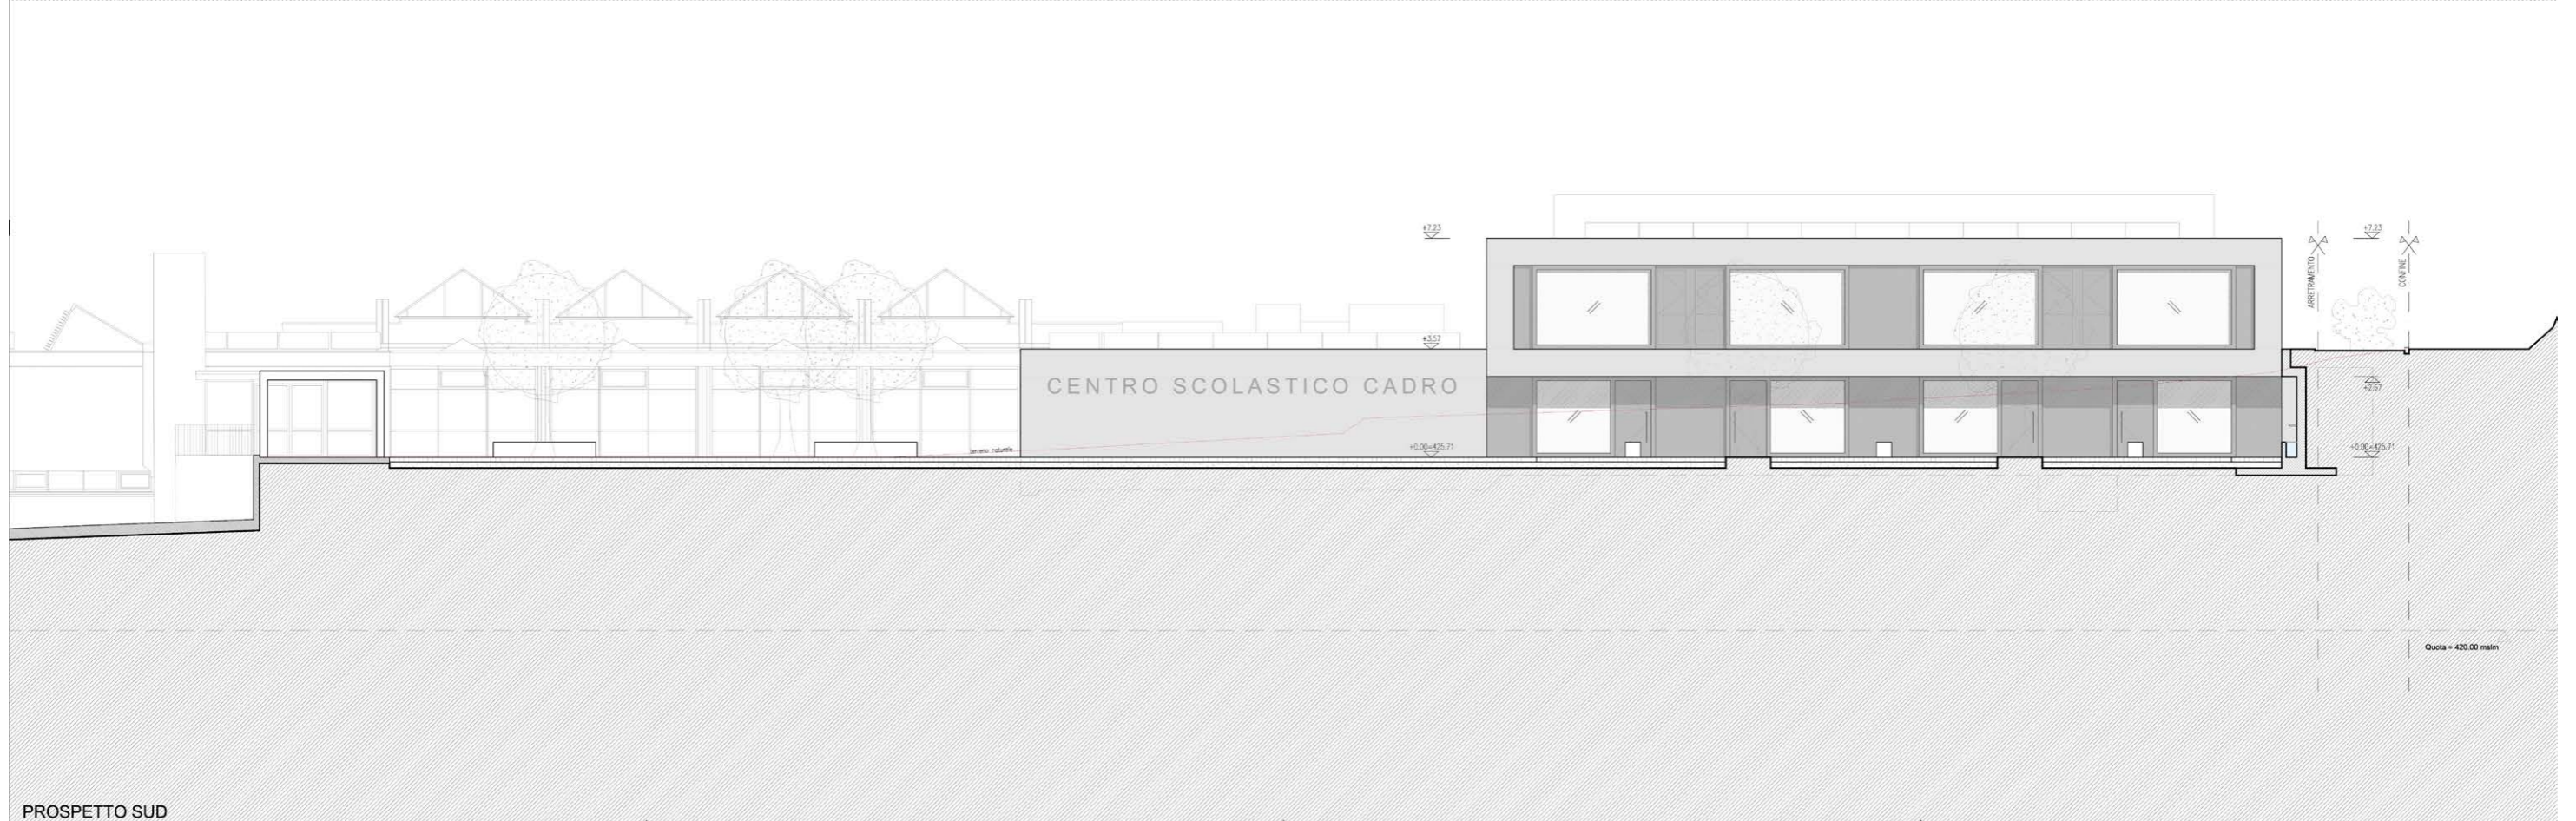

PROSPETTO SUD



consorzio **CONSEQUENTE**

CONSEQUENTE
NUOVA SCUOLA D'INFANZIA

COMUNE DI LUGANO
CADRO

